


Gevelmaterialen - nieuwe toestand:

- 1. Rode gevelsteen
- 2. Gevelplint, luifel in zichtbeton plaatmateriaal
- 3. Schrijnwerk aluminium - antraciet
- 4. Balustrade aluminium - antraciet
- 5. RW afvoeren in zink
- 6. Zinken deklijst met kraal - antraciet
- 8. Dorpels in blauwe hardsteen
- 9. Aluminium dorpels - antraciet
- 10. Buitentrap in beton met houten afwerking

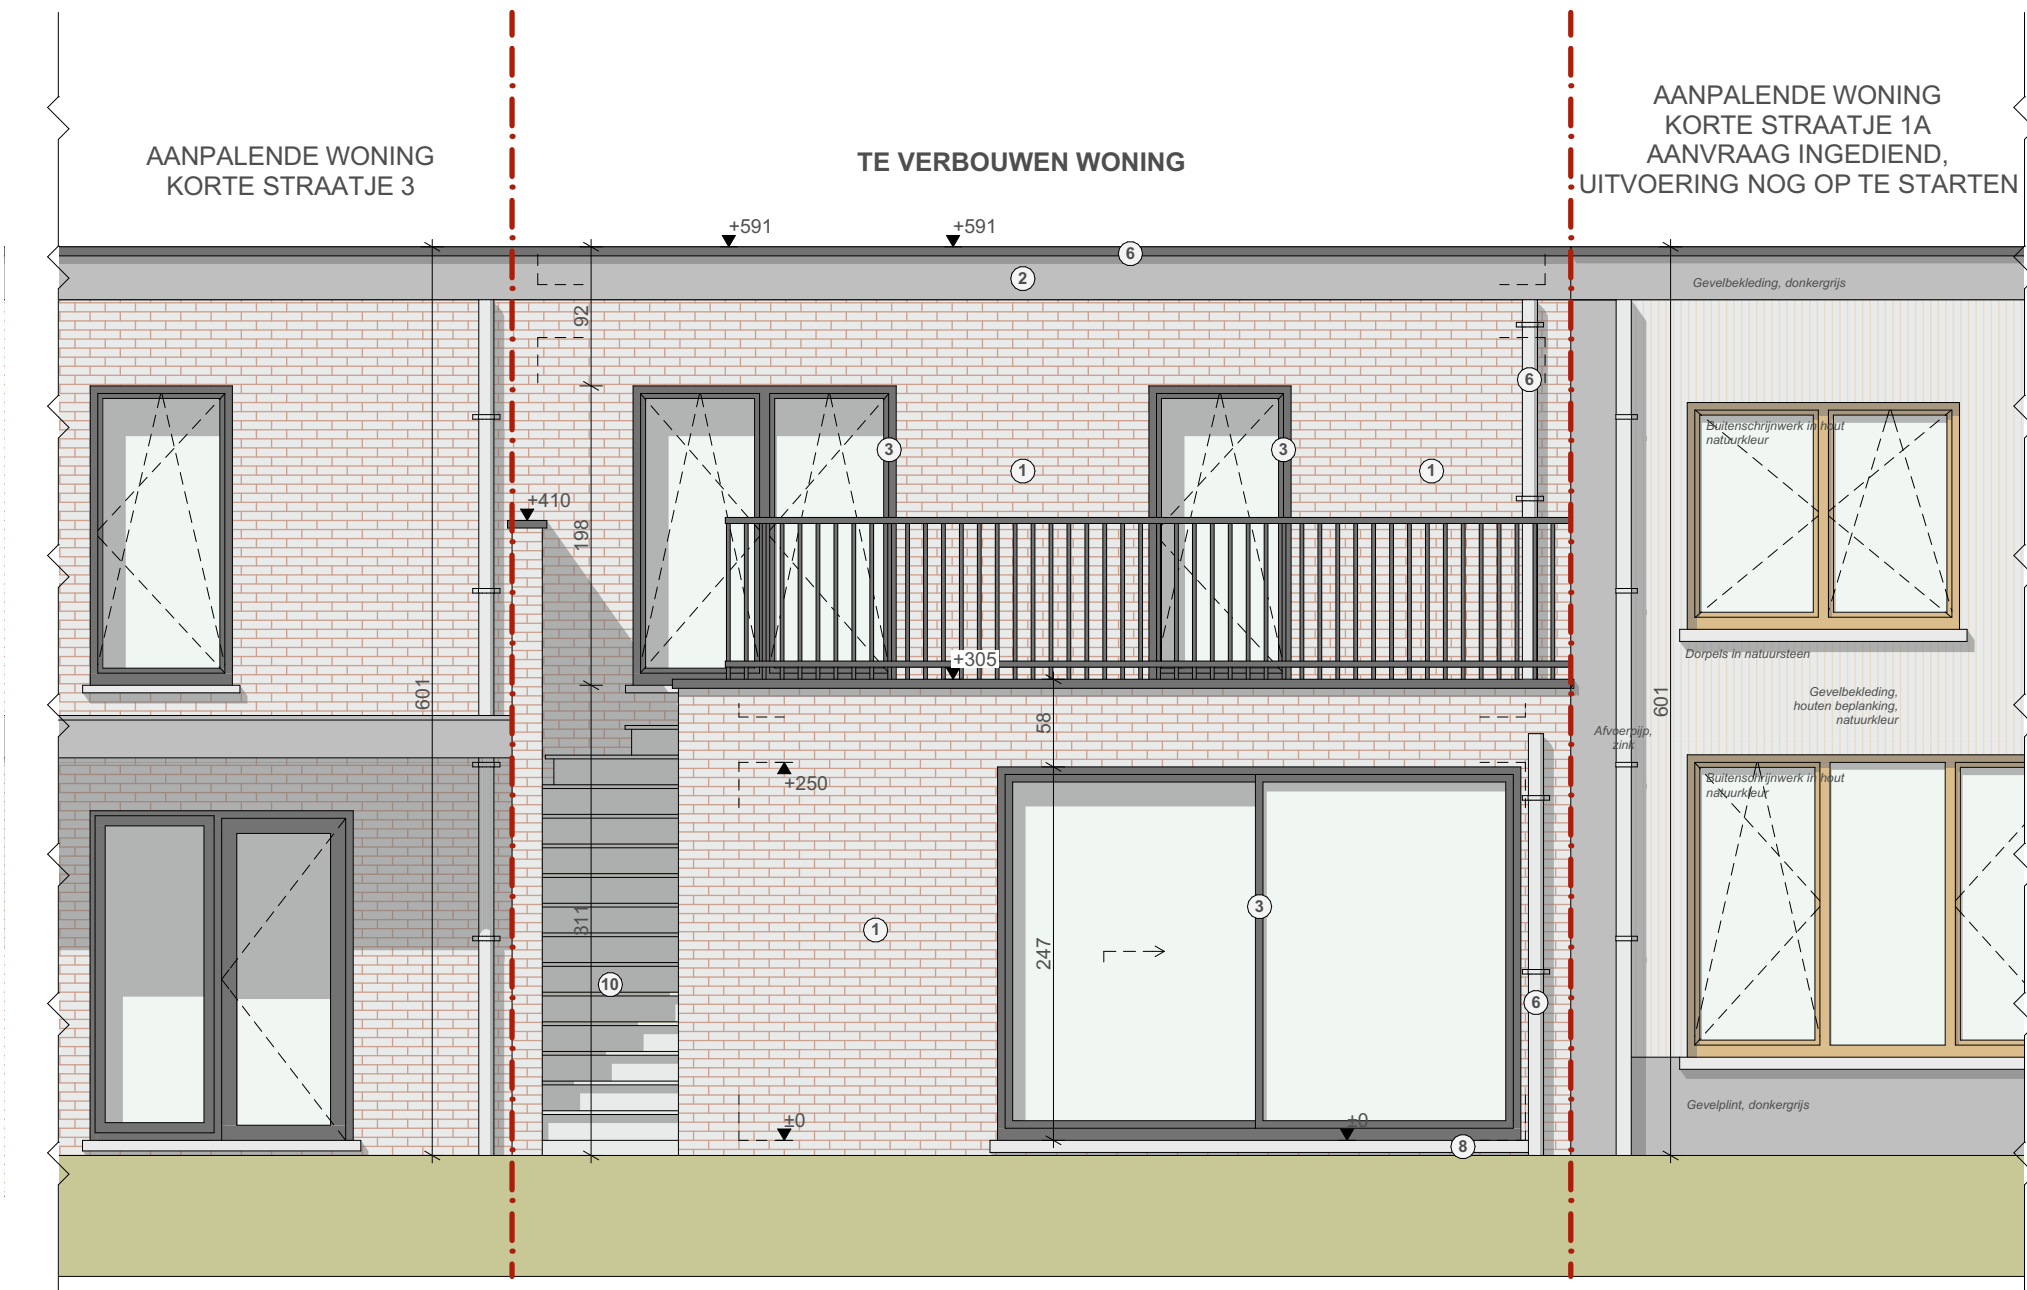

Project: Verbouwen van een woning	Bouwheer: Ben Maes & Melanie Dierckx	Achtergevel	1:50	BA_1_G_N_2_
	Ligging: Korte Straatje 2, 9040 Gent (Sint-Amandsberg)	Nieuwe toestand	30-06-2026	
Architect Mieke Vrindts - Gentbruggekoeter 5 - 9050 Gentbrugge - tel: 09/232 44 31				