


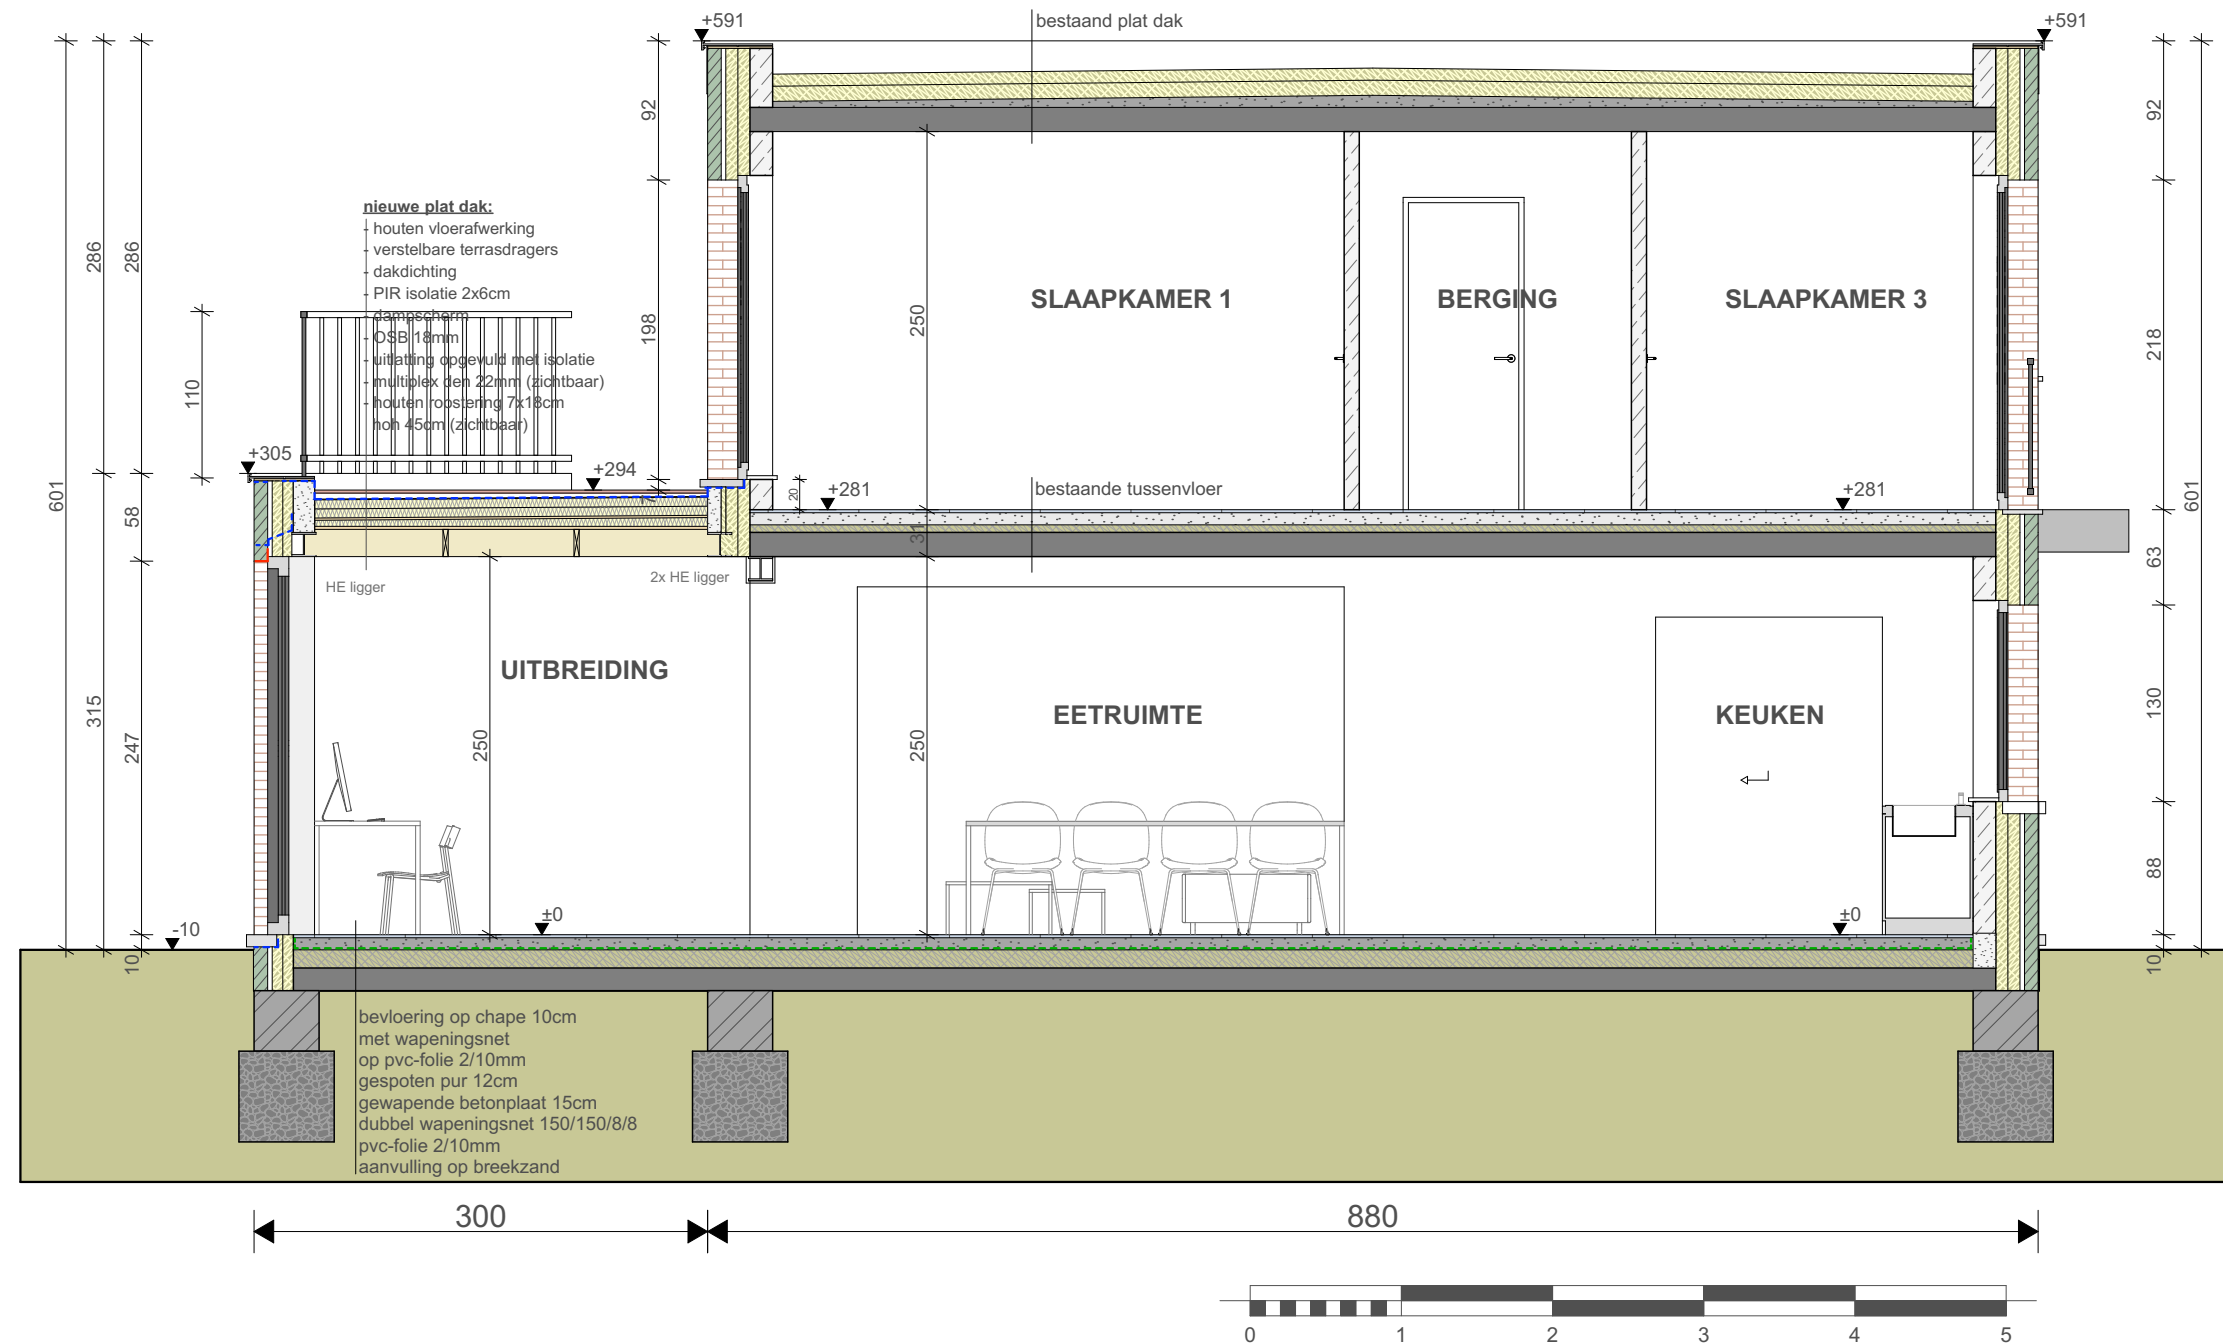

Project: Verbouwen van een woning	Bouwheer: Ben Maes & Melanie Dierckx	Doorsnede A	1:50	BA_1_S_N_1_
	Ligging: Korte Straatje 2, 9040 Gent (Sint-Amandsberg)	Nieuwe toestand	30-06-2026	
Architect Mieke Vrindts - Gentbruggekoeter 5 - 9050 Gentbrugge - tel: 09/232 44 31				