


ZIE BIJZONDERE
VOORWAARDE(N)

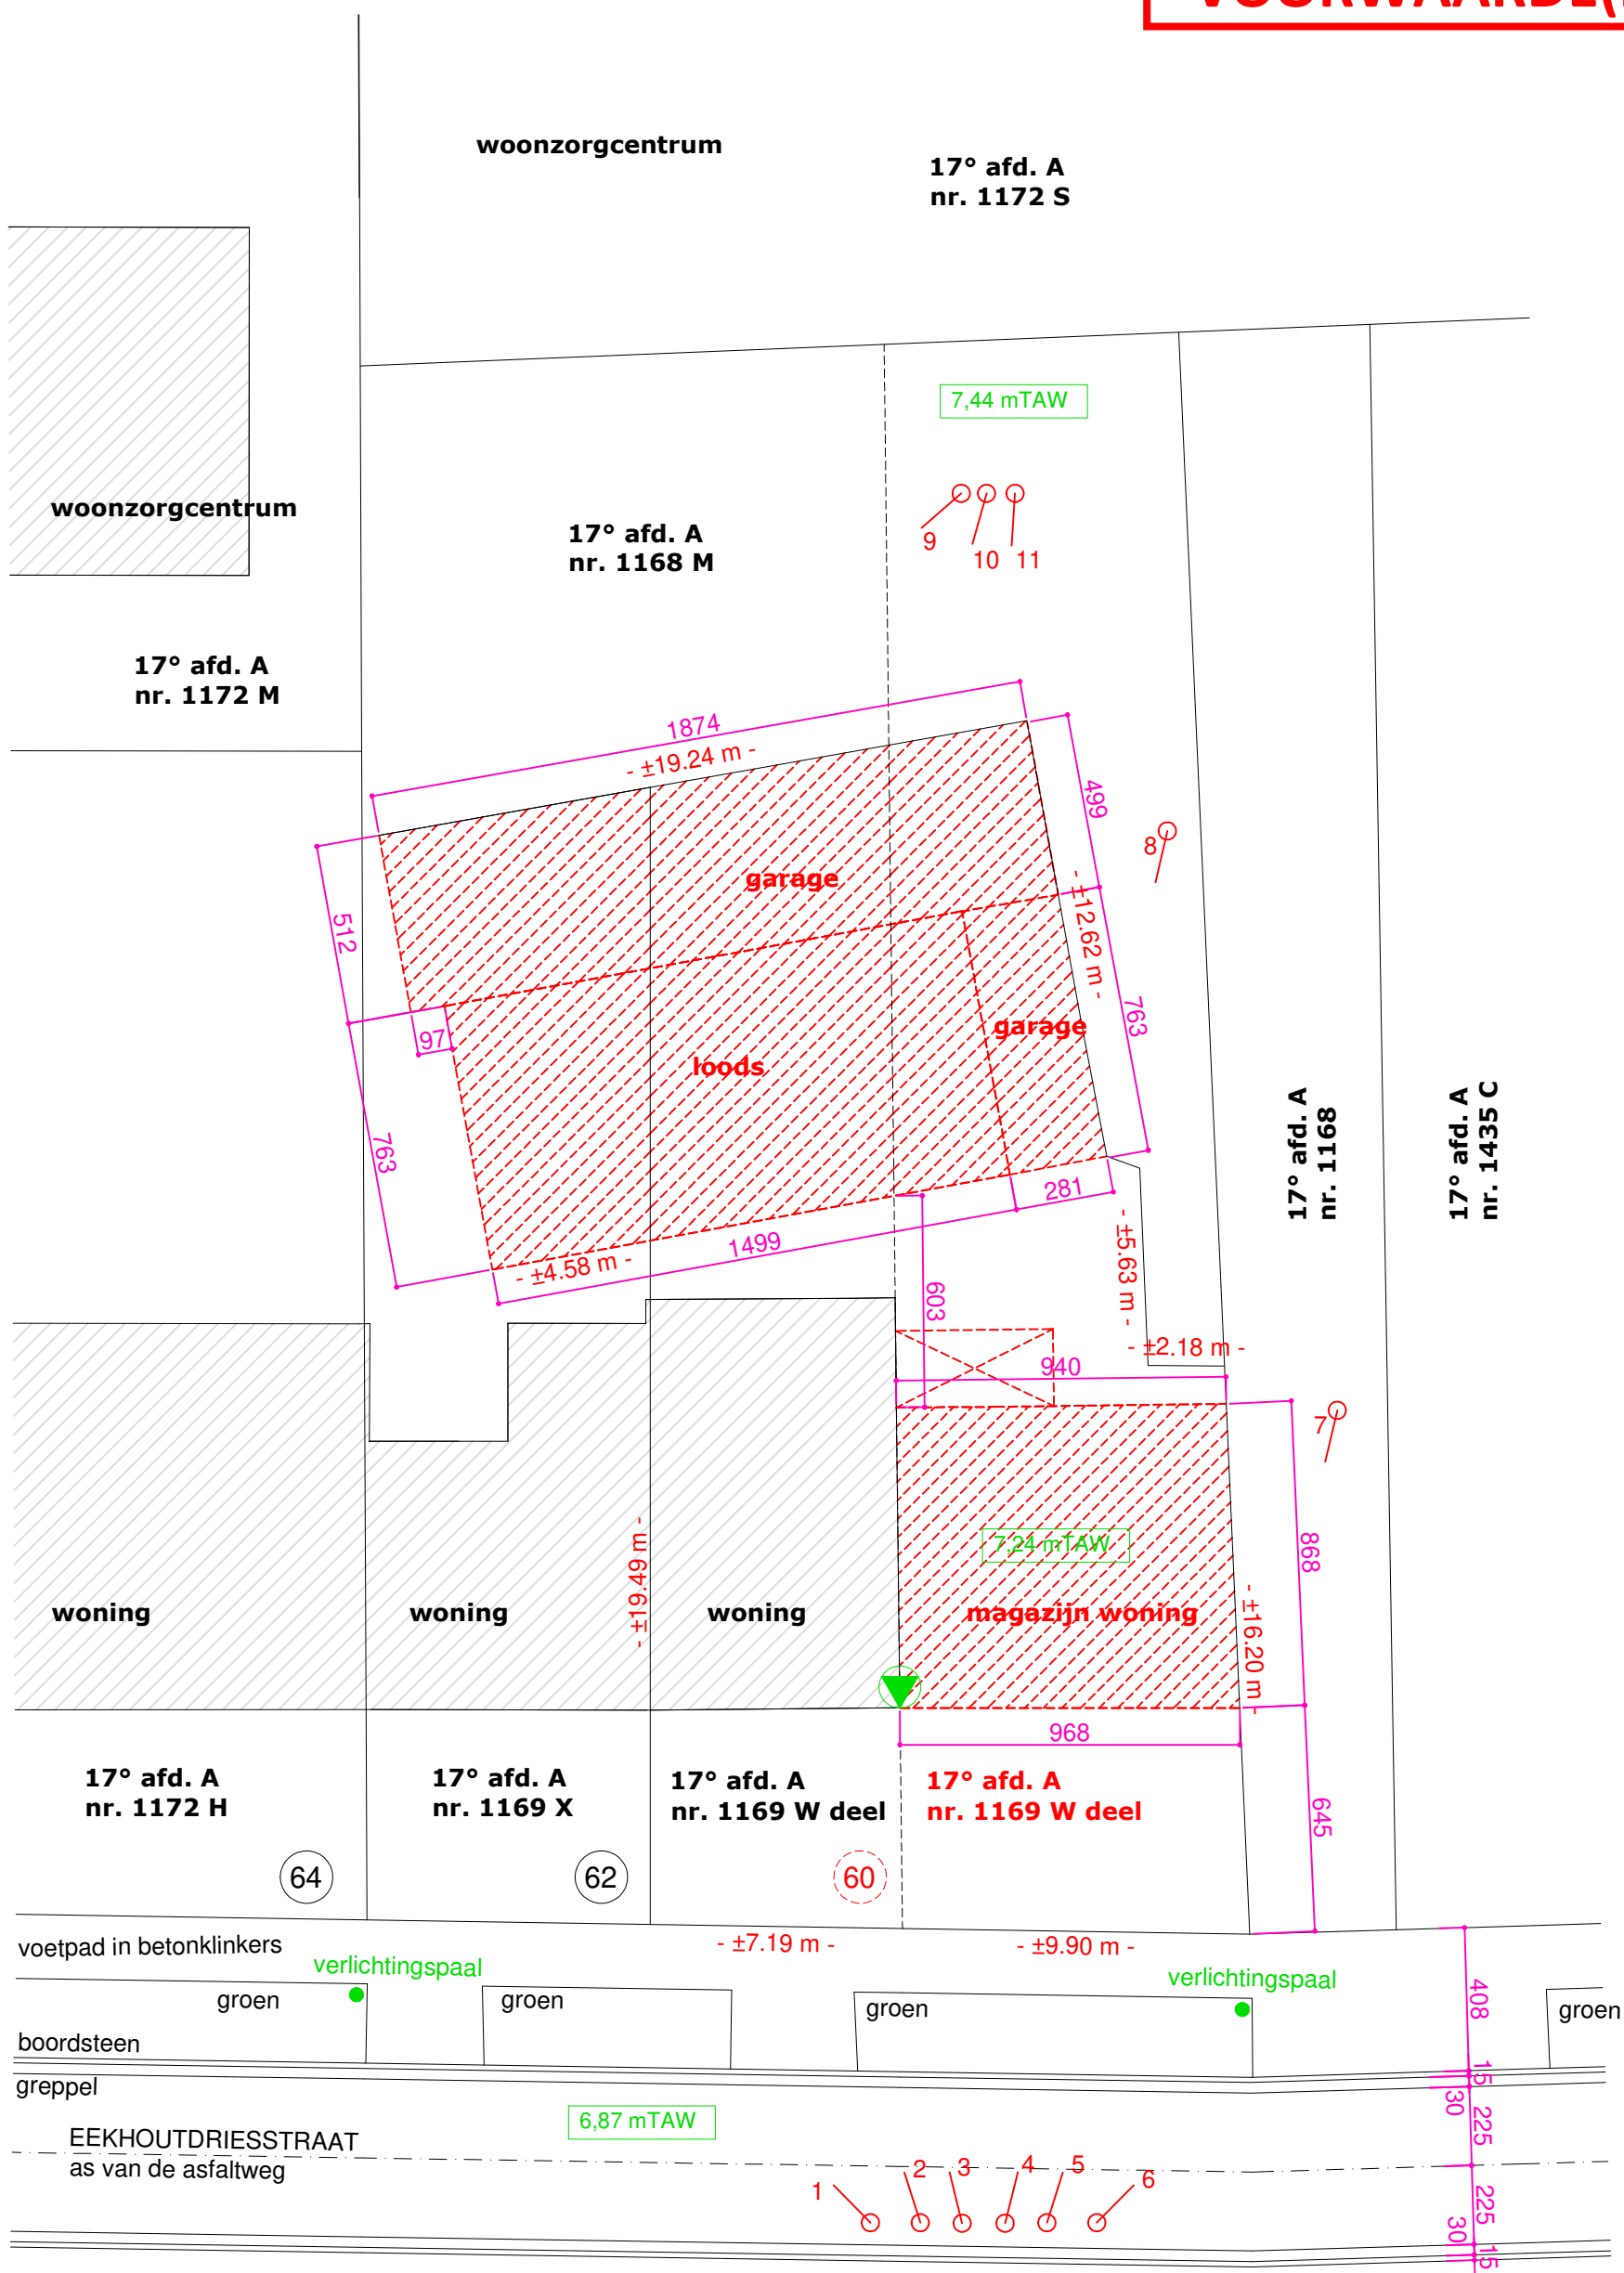

INPLANTING BESTAANDE TOESTAND
schaal 1/200