


- GEVELMATERIALEN
- 1. baksteen roodbruin
 - 2. schrijnwerk pvc grijs
 - 3. dorpels arduin
 - 4. plint cementering
 - 5. bakgoot hout grijs
 - 6. regenwaterafvoer zink
 - 7. dakpannen roodbruin
 - 8. crepie geel
 - 9. crepie grijs
 - 10. dakpannen antraciet

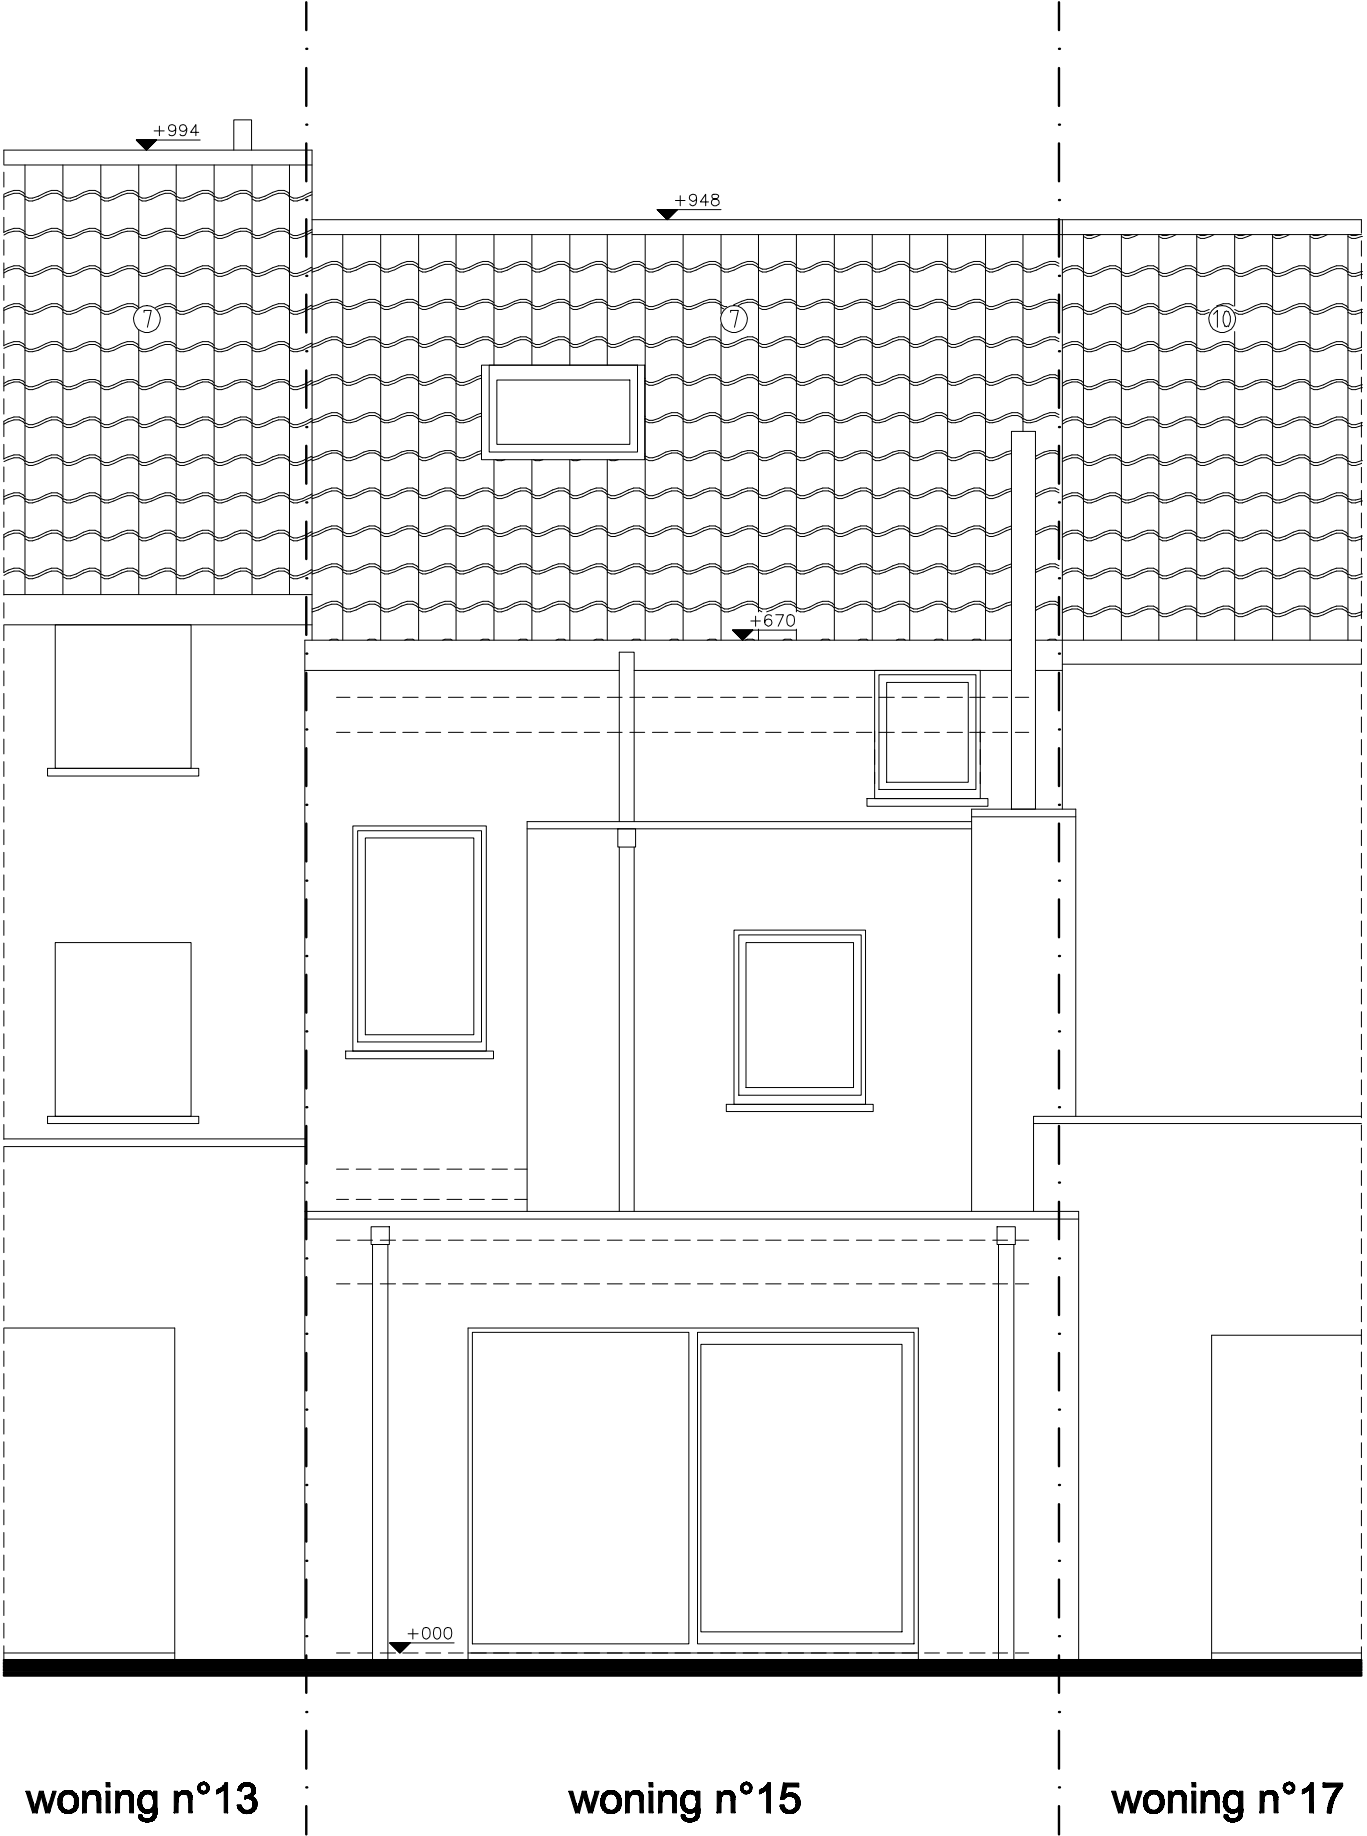

aanzicht achtergevel
bestaande toestand 1/50

