


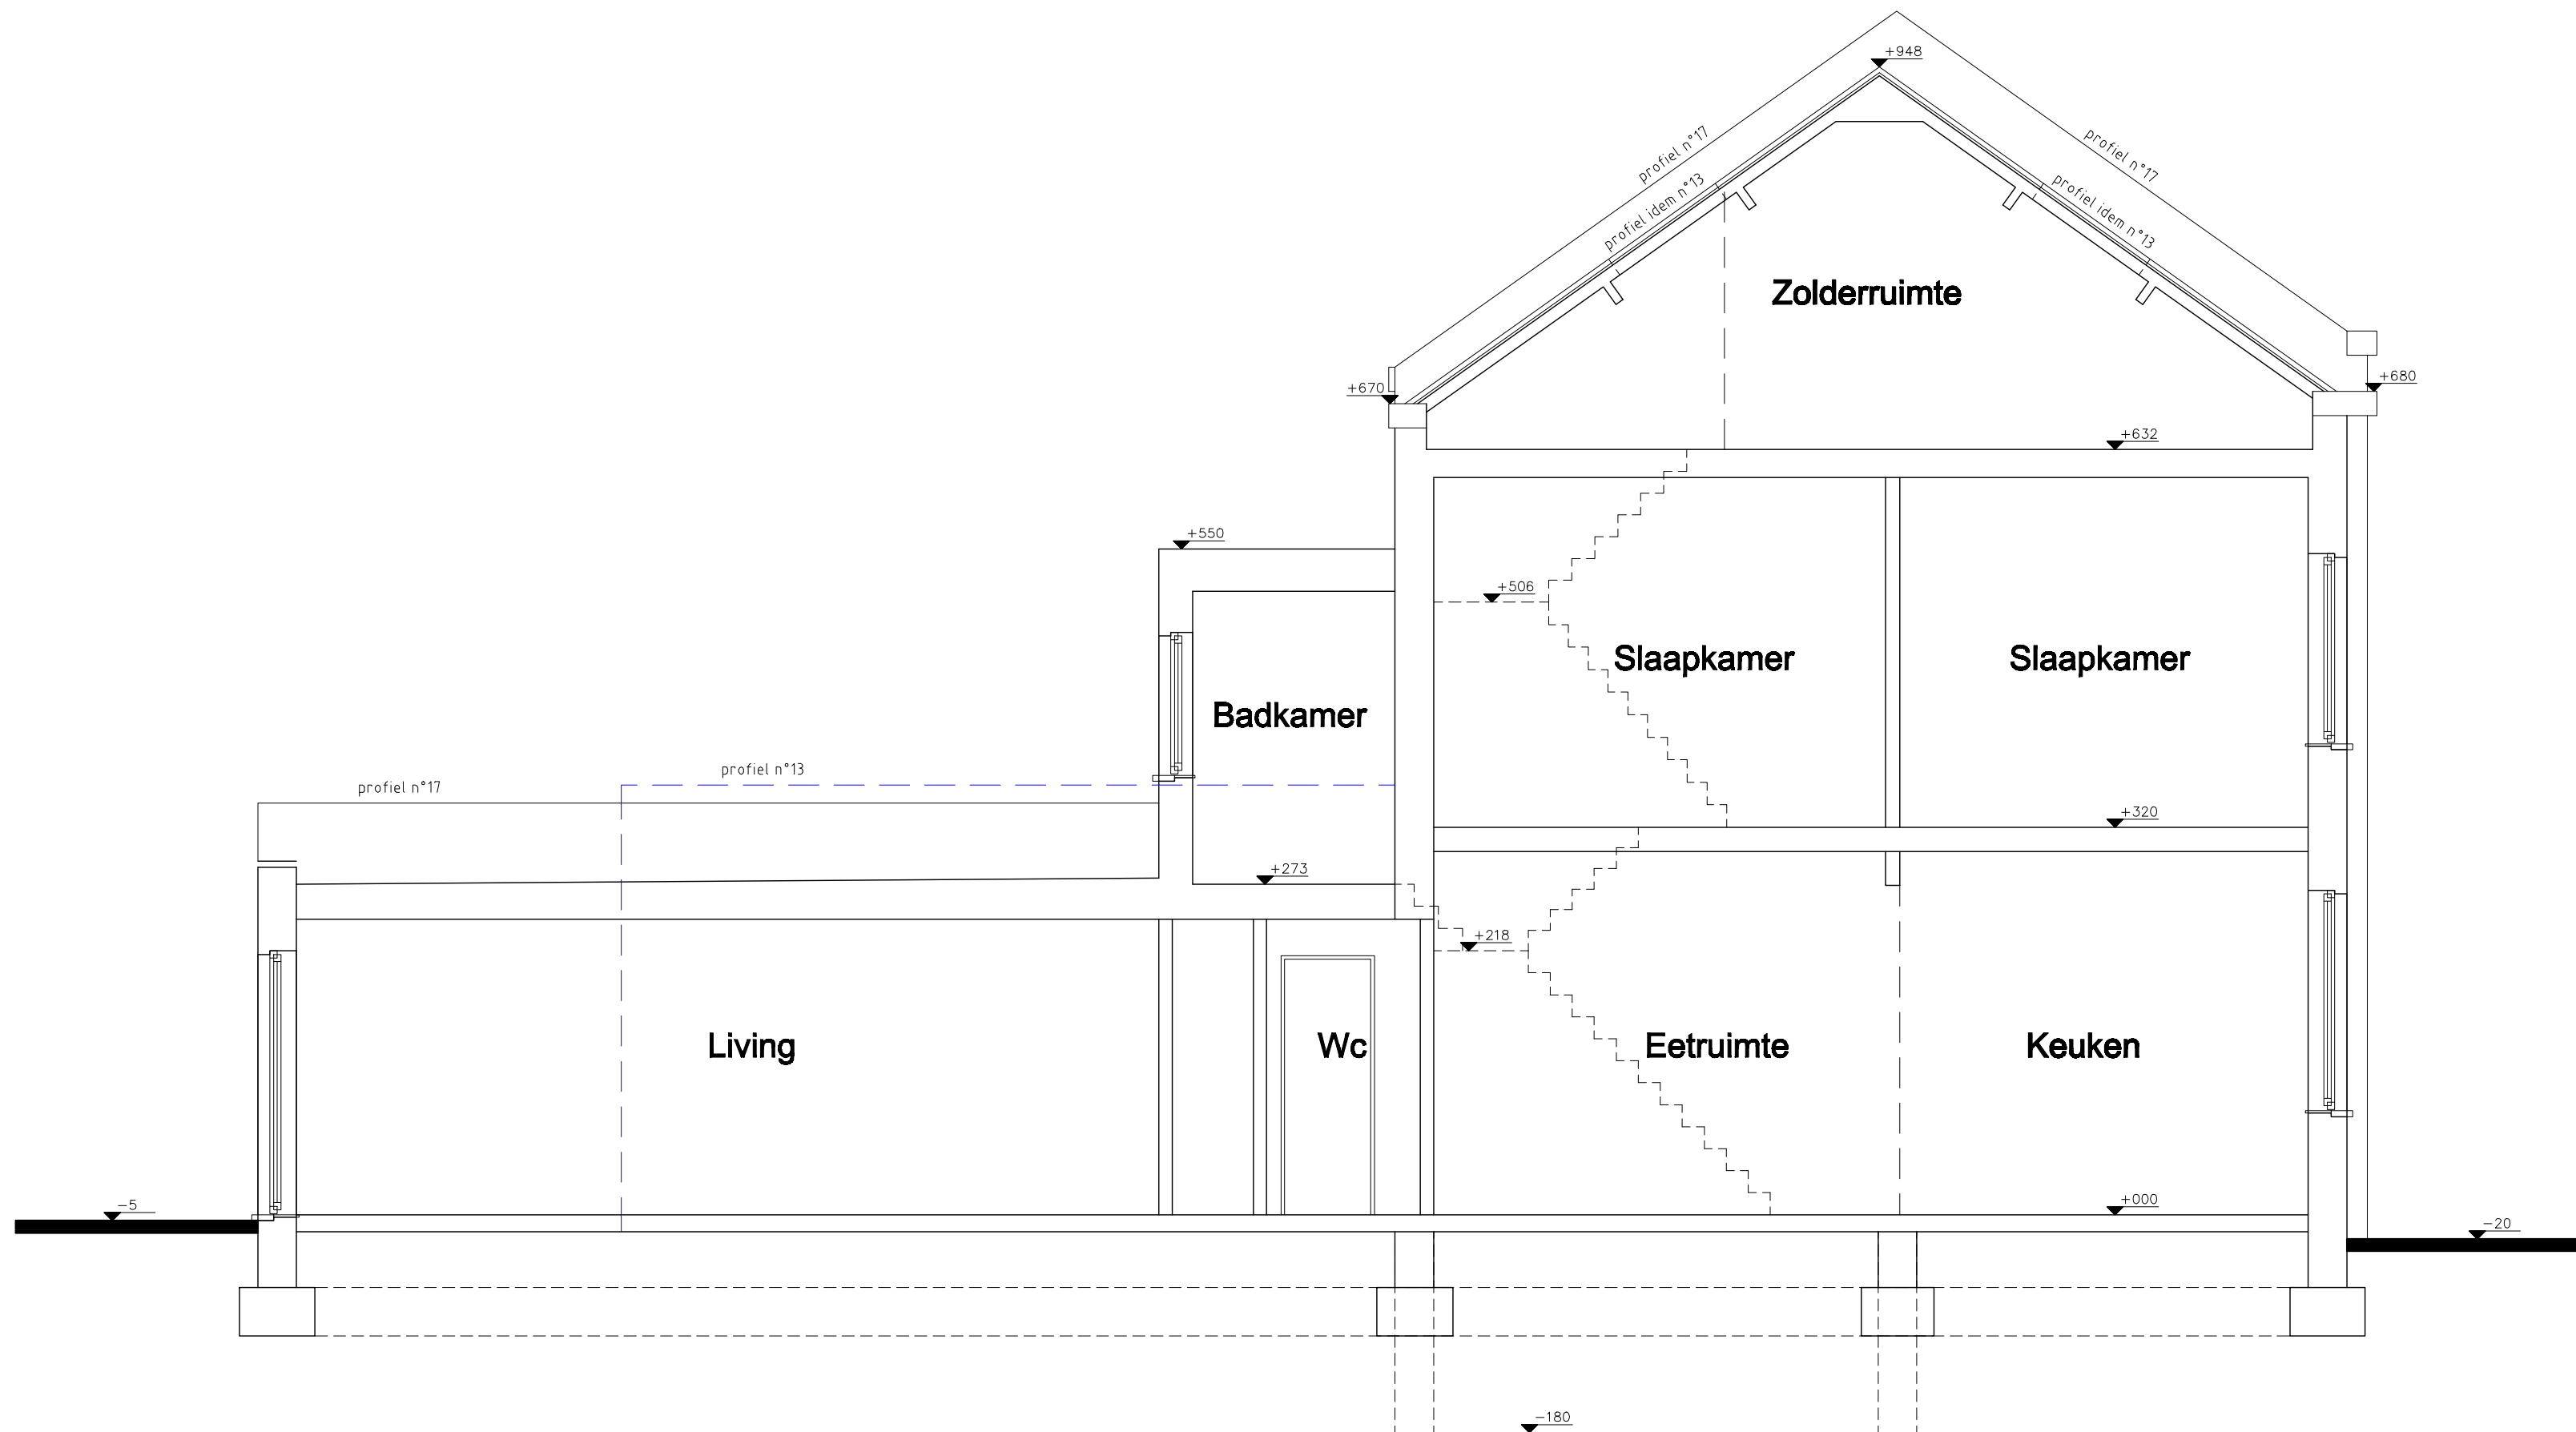

doorsnede AA'
bestaande toestand 1/50

