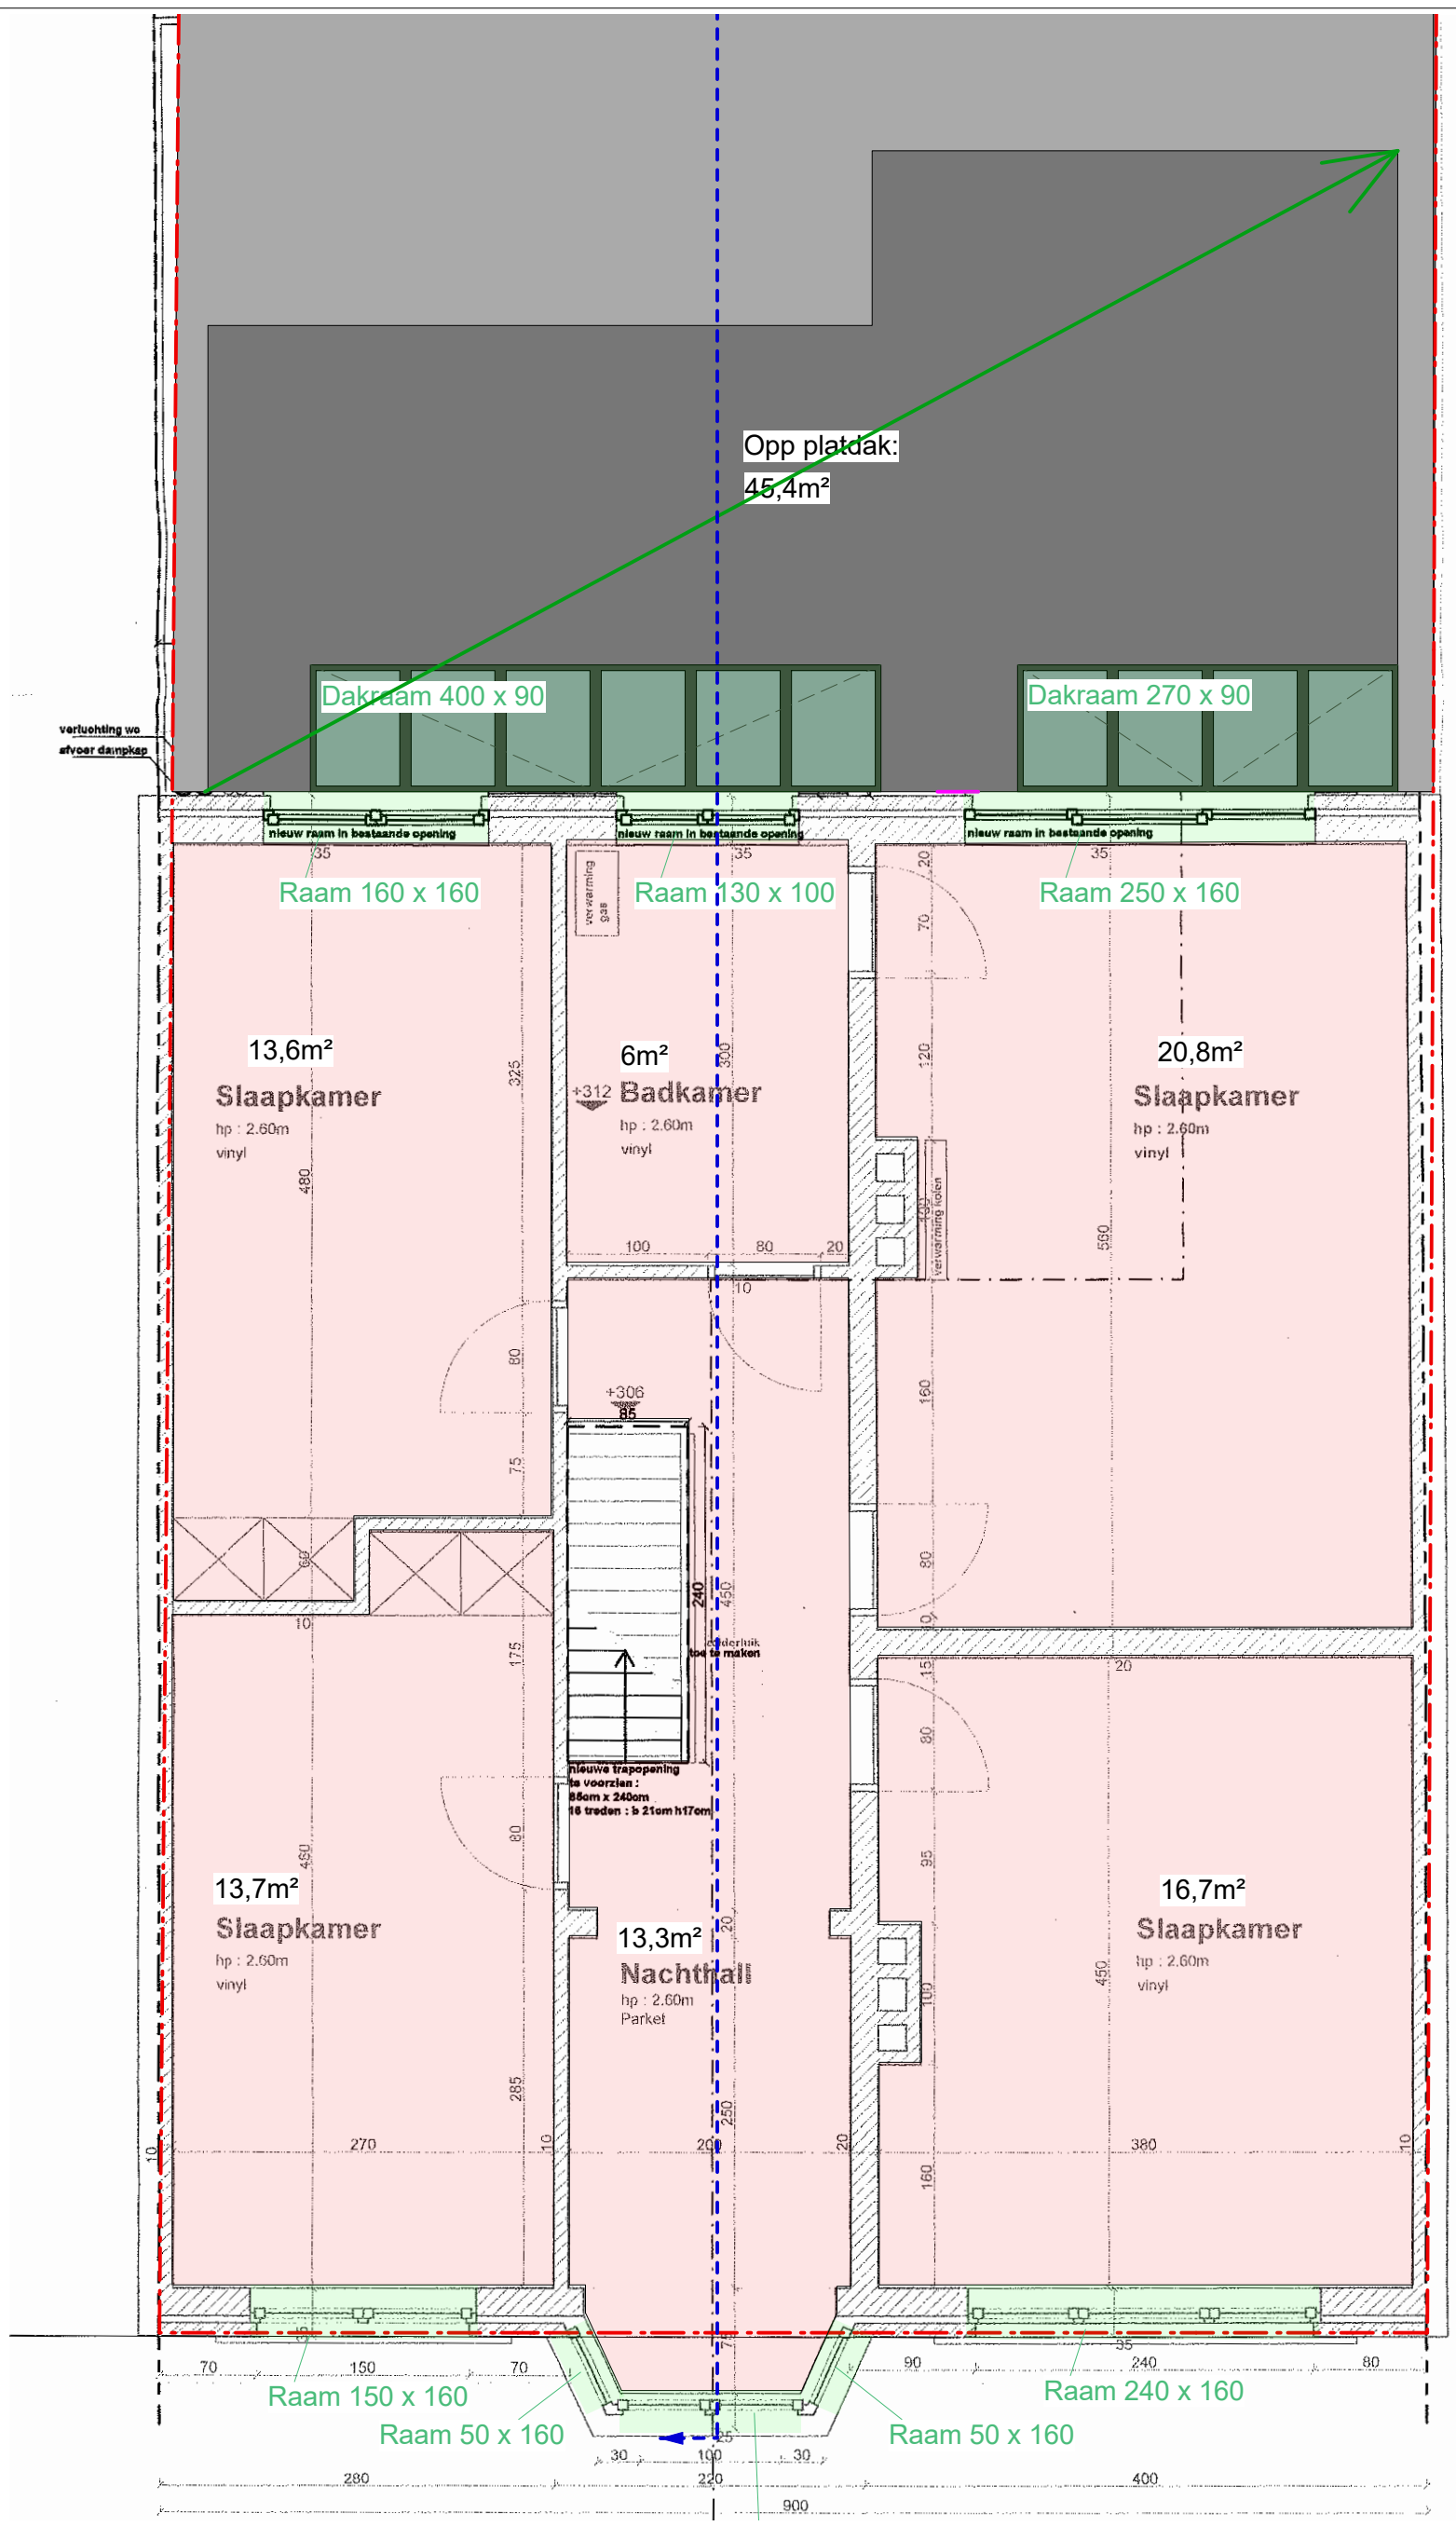

AICOarchitecten
Burggravenlaan 238 | 9000 Gent | 09/221.09.82 | www.aico.be | info@aico.be

VB_342 Loeys-Carton

Ottergemsesteenweg 414, 9000 Gent

BT Verdieping 1

schaal: 1/50