



**ZIE BIJZONDERE
VOORWAARDE(N)**

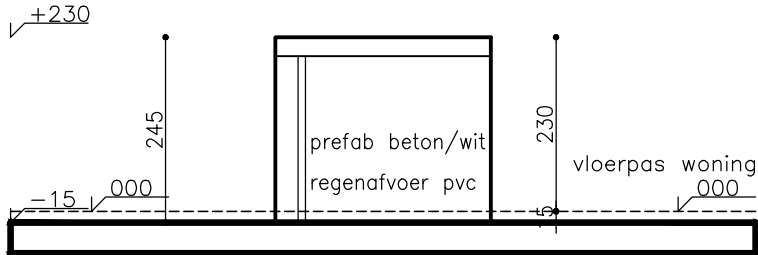

ACHTERGEVEL
BIJGEBOUW (ongewijzigd)

NIEUWE TOESTAND

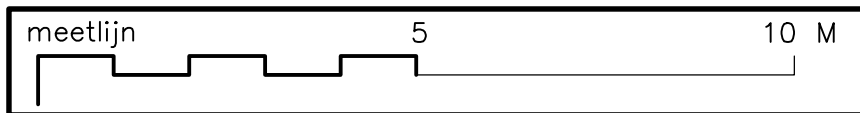

schaal
1/100

DE GEBRUIKTE MEETEENHEID IS CM.