

ZIE BIJZONDERE
VOORWAARDE(N)

VERHARDING

PERCEEL : +/-1504m2

- ➡ VERHARD = NIET WATERDOORLATEND
- ➡ MAXIMALE HELLINGSGRAAD 2%

1. OPRIT (verhard) – 214.53 m2
(waarvan 0m2 overdekt)
–vrije omtrek = 160.48m
–35.04 x 0.30m = 64.359m
–160.48m > 64.359m = OK
hemelwater loopt af en infiltreert op eigen terrein
(verordening niet van toepassing)

2. PARKEERPLAATS (verhard) – 18.00 m2
(waarvan 0m2 overdekt)
–vrije omtrek = 18.00m
–18.00 x 0.30m = 5.40m
–18.00m > 5.40m = OK
hemelwater loopt af en infiltreert op eigen terrein
(verordening niet van toepassing)

3. TOEGANGSPAD (verhard) – 5.62 m2
(waarvan 0m2 overdekt)
–vrije omtrek = 18.34m
–5.62 x 0.30m = 1.686m
–18.34m > 1.686m = OK
hemelwater loopt af en infiltreert op eigen terrein
(verordening niet van toepassing)


4. TERRAS (verhard) – 20.69 m2
(waarvan 0m2 overdekt)
–vrije omtrek = 6.41m
–20.69 x 0.30m = 6.288m
–6.41m > 6.288m = OK
hemelwater loopt af en infiltreert op eigen terrein
(verordening niet van toepassing)
5. TERRAS 2 (verhard) – 12.57m2
(waarvan 0m2 overdekt)
–vrije omtrek = 12.56m
–12.57 x 0.30m = 3.771m
–12.56m > 3.771m = OK
hemelwater loopt af en infiltreert op eigen terrein
(verordening niet van toepassing)

6. STAPSTENEN (verhard) – 4.24m2
(waarvan 0m2 overdekt)
–vrije omtrek = 22.40m
–4.24 x 0.30m = 1.272m
–22.40m > 1.272m = OK
hemelwater loopt af en infiltreert op eigen terrein
(verordening niet van toepassing)

7. ZONE STOOKOLIETANK (verhard) – 5.355m2
(waarvan 0m2 overdekt)
–vrije omtrek = 3.03m
–5.355 x 0.30m = 1.6065m
–3.03m > 1.6065m = OK
hemelwater loopt af en infiltreert op eigen terrein
(verordening niet van toepassing)

8. KUNSTSTOFRIJPLATEN (verhard) – 8.00m2
(waarvan 0m2 overdekt)
–vrije omtrek = 5.00m
–8.00 x 0.30m = 2.40m
–5.00m > 2.40m = OK
hemelwater loopt af en infiltreert op eigen terrein
(verordening niet van toepassing)

BESTAANDE TOESTAND

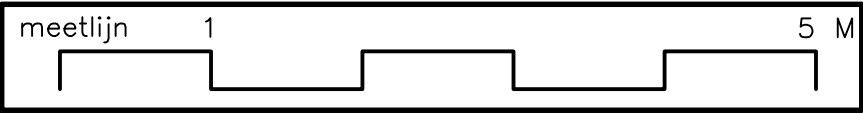

schaal 1/50

DE GEBRUIKTE MEETEENHEID IS CM.