


■ VERHARDING (ongewijzigd) ■

PERCEEL : $\pm 1504\text{m}^2$

➡ VERHARD = NIET WATERDOORLATEND
➡ MAXIMALE HELLINGSGRAAD 2%

- | | |
|---|---|
| <p>1. OPRIT (verhard) – 214.53 m^2
(waarvan 0m^2 overdekt)</p> <p>–vrije omtrek = 160.48m
–$35.04 \times 0.30\text{m} = 64.359\text{m}$
–$160.48\text{m} > 64.359\text{m} = \text{OK}$</p> <p>hemelwater loopt af en infiltreert op eigen terrein
(verordening niet van toepassing)</p> | <p>5. TERRAS 2 (verhard) – 12.57m^2
(waarvan 0m^2 overdekt)</p> <p>–vrije omtrek = 12.56m
–$12.57 \times 0.30\text{m} = 3.771\text{m}$
–$12.56\text{m} > 3.771\text{m} = \text{OK}$</p> <p>hemelwater loopt af en infiltreert op eigen terrein
(verordening niet van toepassing)</p> |
| <p>2. PARKEERPLAATS (verhard) – 18.00 m^2
(waarvan 0m^2 overdekt)</p> <p>–vrije omtrek = 18.00m
–$18.00 \times 0.30\text{m} = 5.40\text{m}$
–$18.00\text{m} > 5.40\text{m} = \text{OK}$</p> <p>hemelwater loopt af en infiltreert op eigen terrein
(verordening niet van toepassing)</p> | <p>6. STAPSTENEN (verhard) – 4.24m^2
(waarvan 0m^2 overdekt)</p> <p>–vrije omtrek = 22.40m
–$4.24 \times 0.30\text{m} = 1.272\text{m}$
–$22.40\text{m} > 1.272\text{m} = \text{OK}$</p> <p>hemelwater loopt af en infiltreert op eigen terrein
(verordening niet van toepassing)</p> |
| <p>3. TOEGANGSPAD (verhard) – 5.62 m^2
(waarvan 0m^2 overdekt)</p> <p>–vrije omtrek = 18.34m
–$5.62 \times 0.30\text{m} = 1.686\text{m}$
–$18.34\text{m} > 1.686\text{m} = \text{OK}$</p> <p>hemelwater loopt af en infiltreert op eigen terrein
(verordening niet van toepassing)</p> | <p>7. ZONE STOOKOLIETANK (verhard) – 5.355m^2
(waarvan 0m^2 overdekt)</p> <p>–vrije omtrek = 3.03m
–$5.355 \times 0.30\text{m} = 1.6065\text{m}$
–$3.03\text{m} > 1.6065\text{m} = \text{OK}$</p> <p>hemelwater loopt af en infiltreert op eigen terrein
(verordening niet van toepassing)</p> |
| <p>4. TERRAS (verhard) – 20.69 m^2
(waarvan 0m^2 overdekt)</p> <p>–vrije omtrek = 6.41m
–$20.69 \times 0.30\text{m} = 6.288\text{m}$
–$6.41\text{m} > 6.288\text{m} = \text{OK}$</p> <p>hemelwater loopt af en infiltreert op eigen terrein
(verordening niet van toepassing)</p> | <p>8. KUNSTSTOFRIJPLATEN (verhard) – 8.00m^2
(waarvan 0m^2 overdekt)</p> <p>–vrije omtrek = 5.00m
–$8.00 \times 0.30\text{m} = 2.40\text{m}$
–$5.00\text{m} > 2.40\text{m} = \text{OK}$</p> <p>hemelwater loopt af en infiltreert op eigen terrein
(verordening niet van toepassing)</p> |

NIEUWE TOESTAND

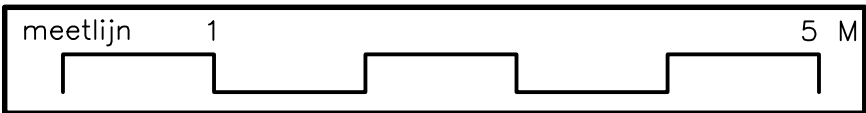

schaal
1/50

DE GEBRUIKTE MEETEENHEID IS CM.