


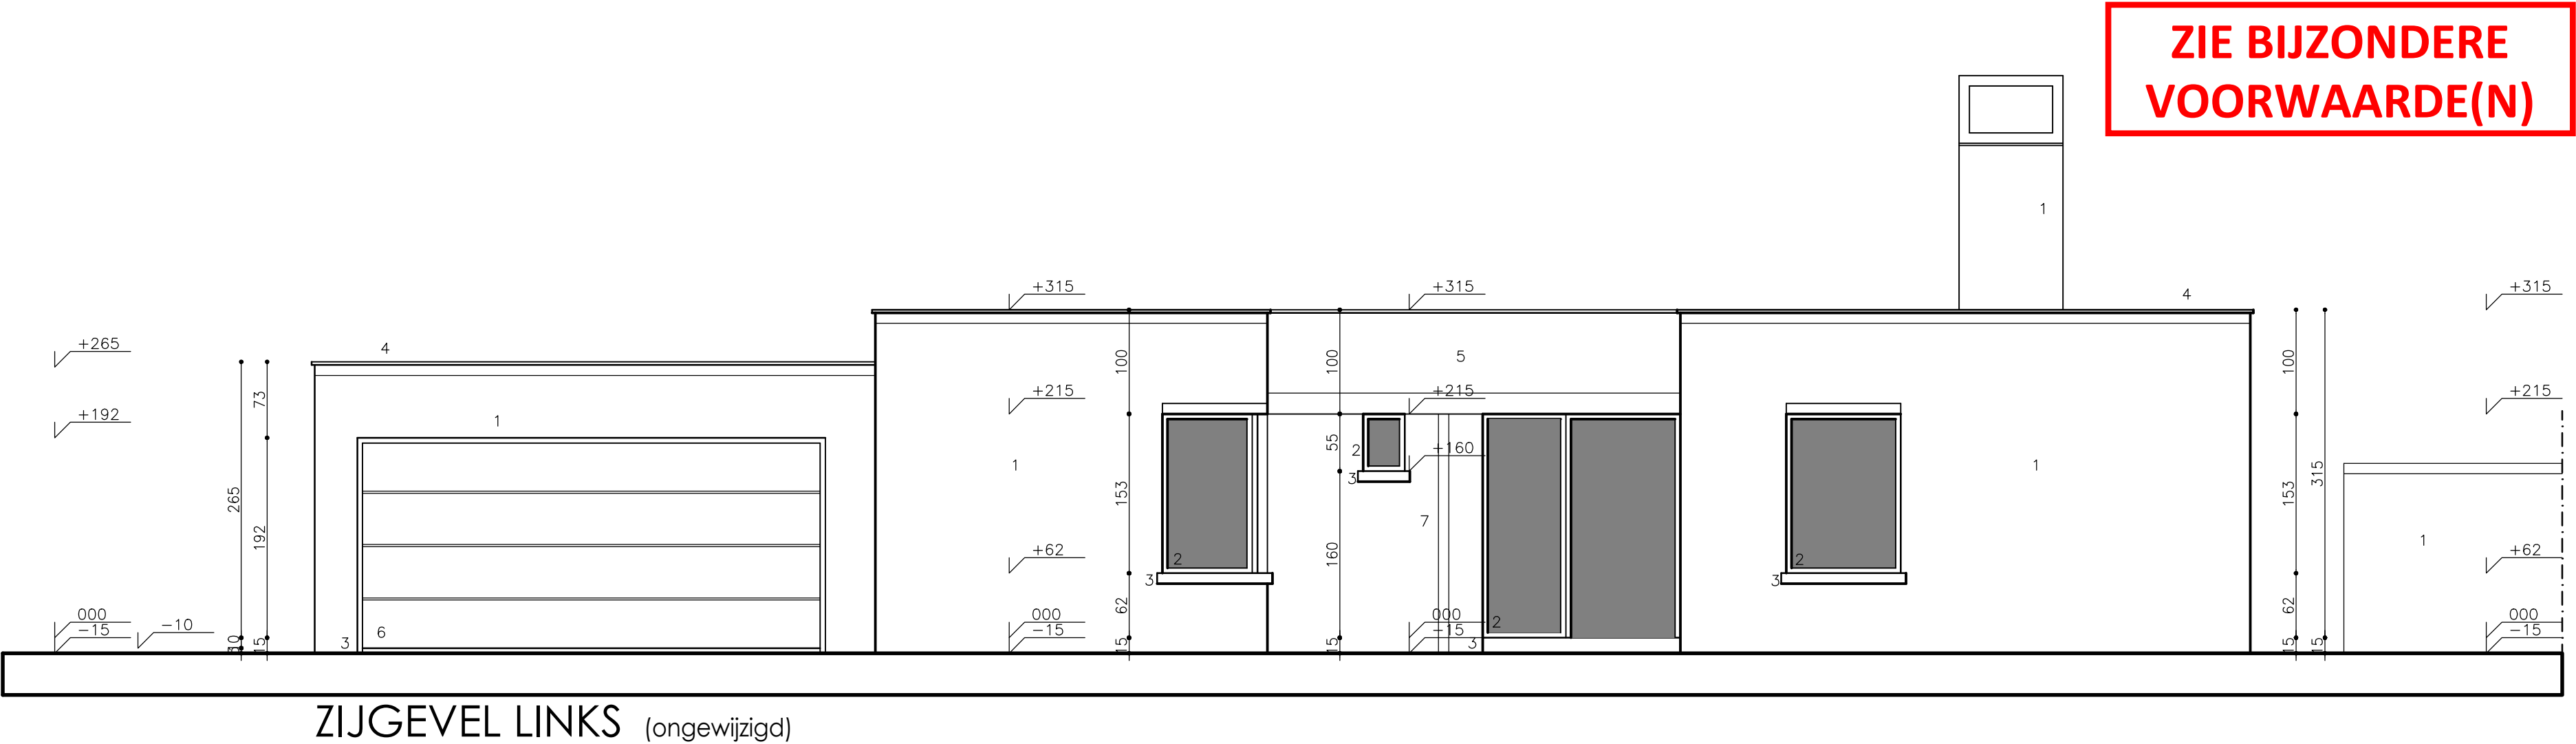

NIEUWE TOESTAND

