



ZIE BIJZONDERE
VOORWAARDE(N)

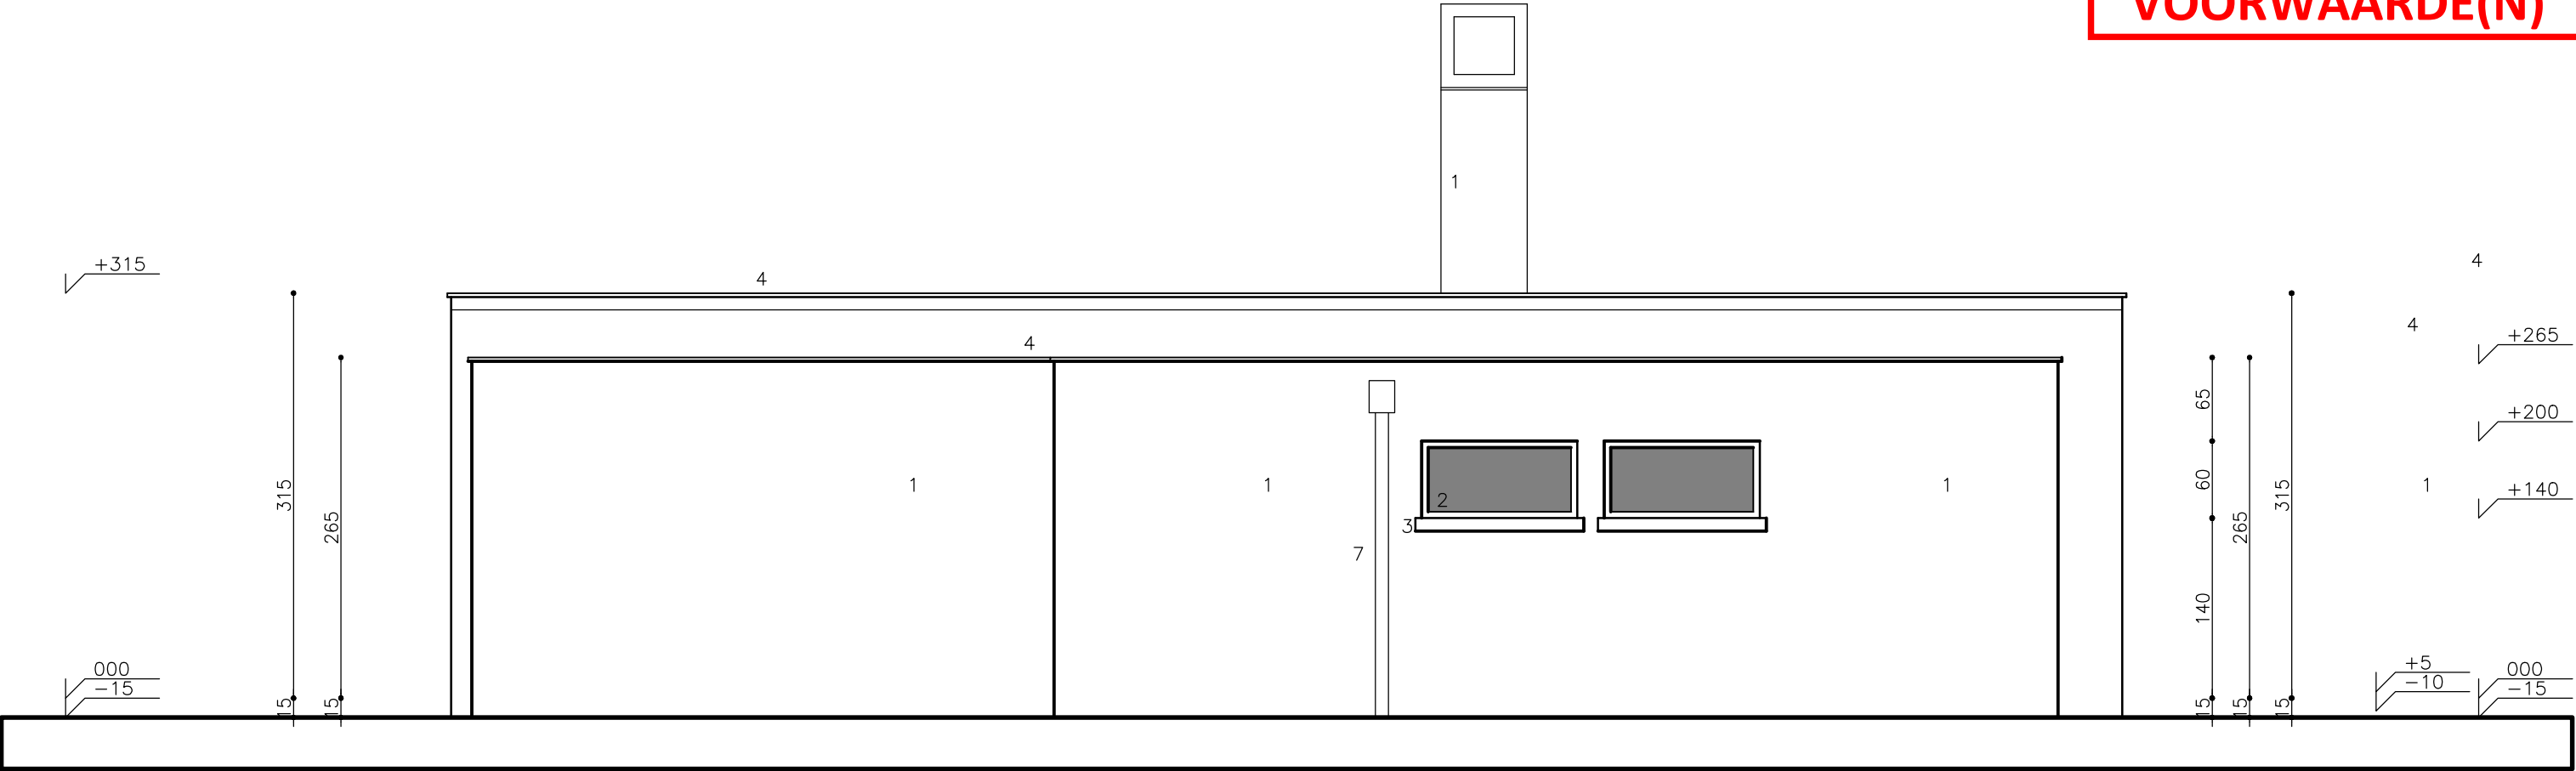

ACHTERGEVEL (ongewijzigd)

NIEUWE TOESTAND

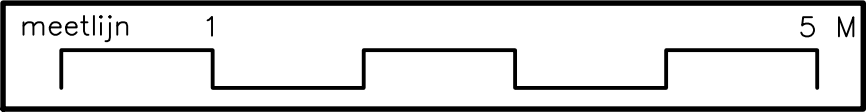

schaal
1/50

DE GEBRUIKTE MEETEENHEID IS IN CM.