


ZIE BIJZONDERE
VOORWAARDE(N)

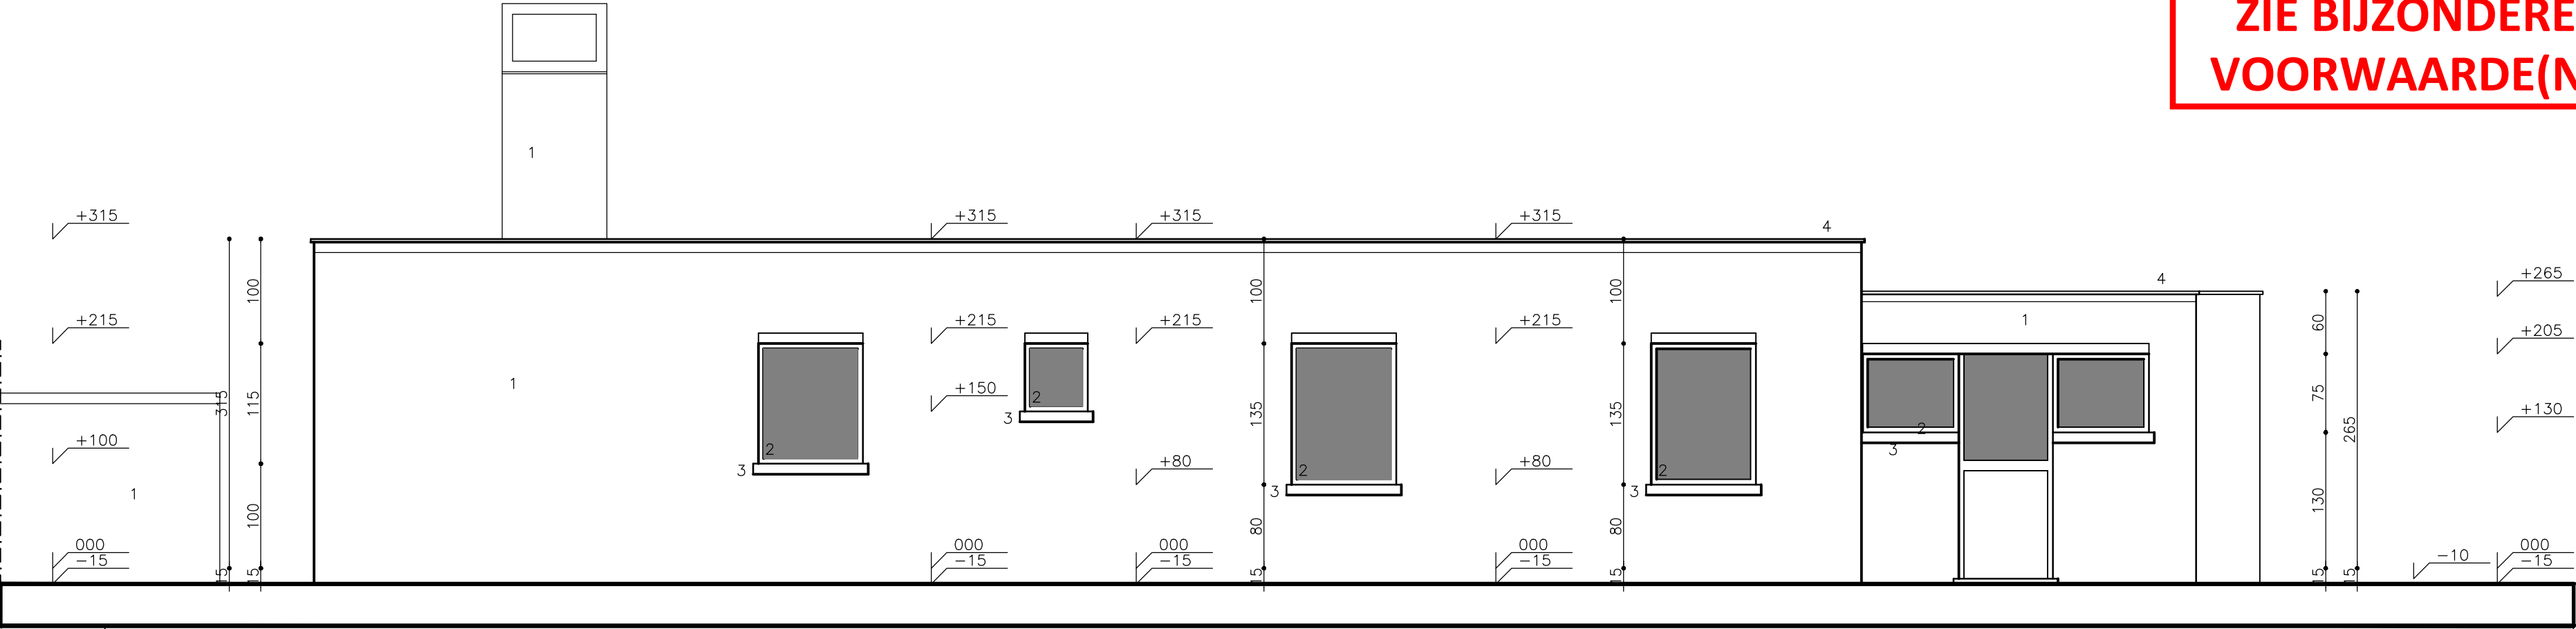

ZIJGEVEL RECHTS (ongewijzigd)

NIEUWE TOESTAND



schaal 1/50

DE GEBRUIKTE MEETEENHEID IS IN CM.