


ZIE BIJZONDERE
VOORWAARDE(N)

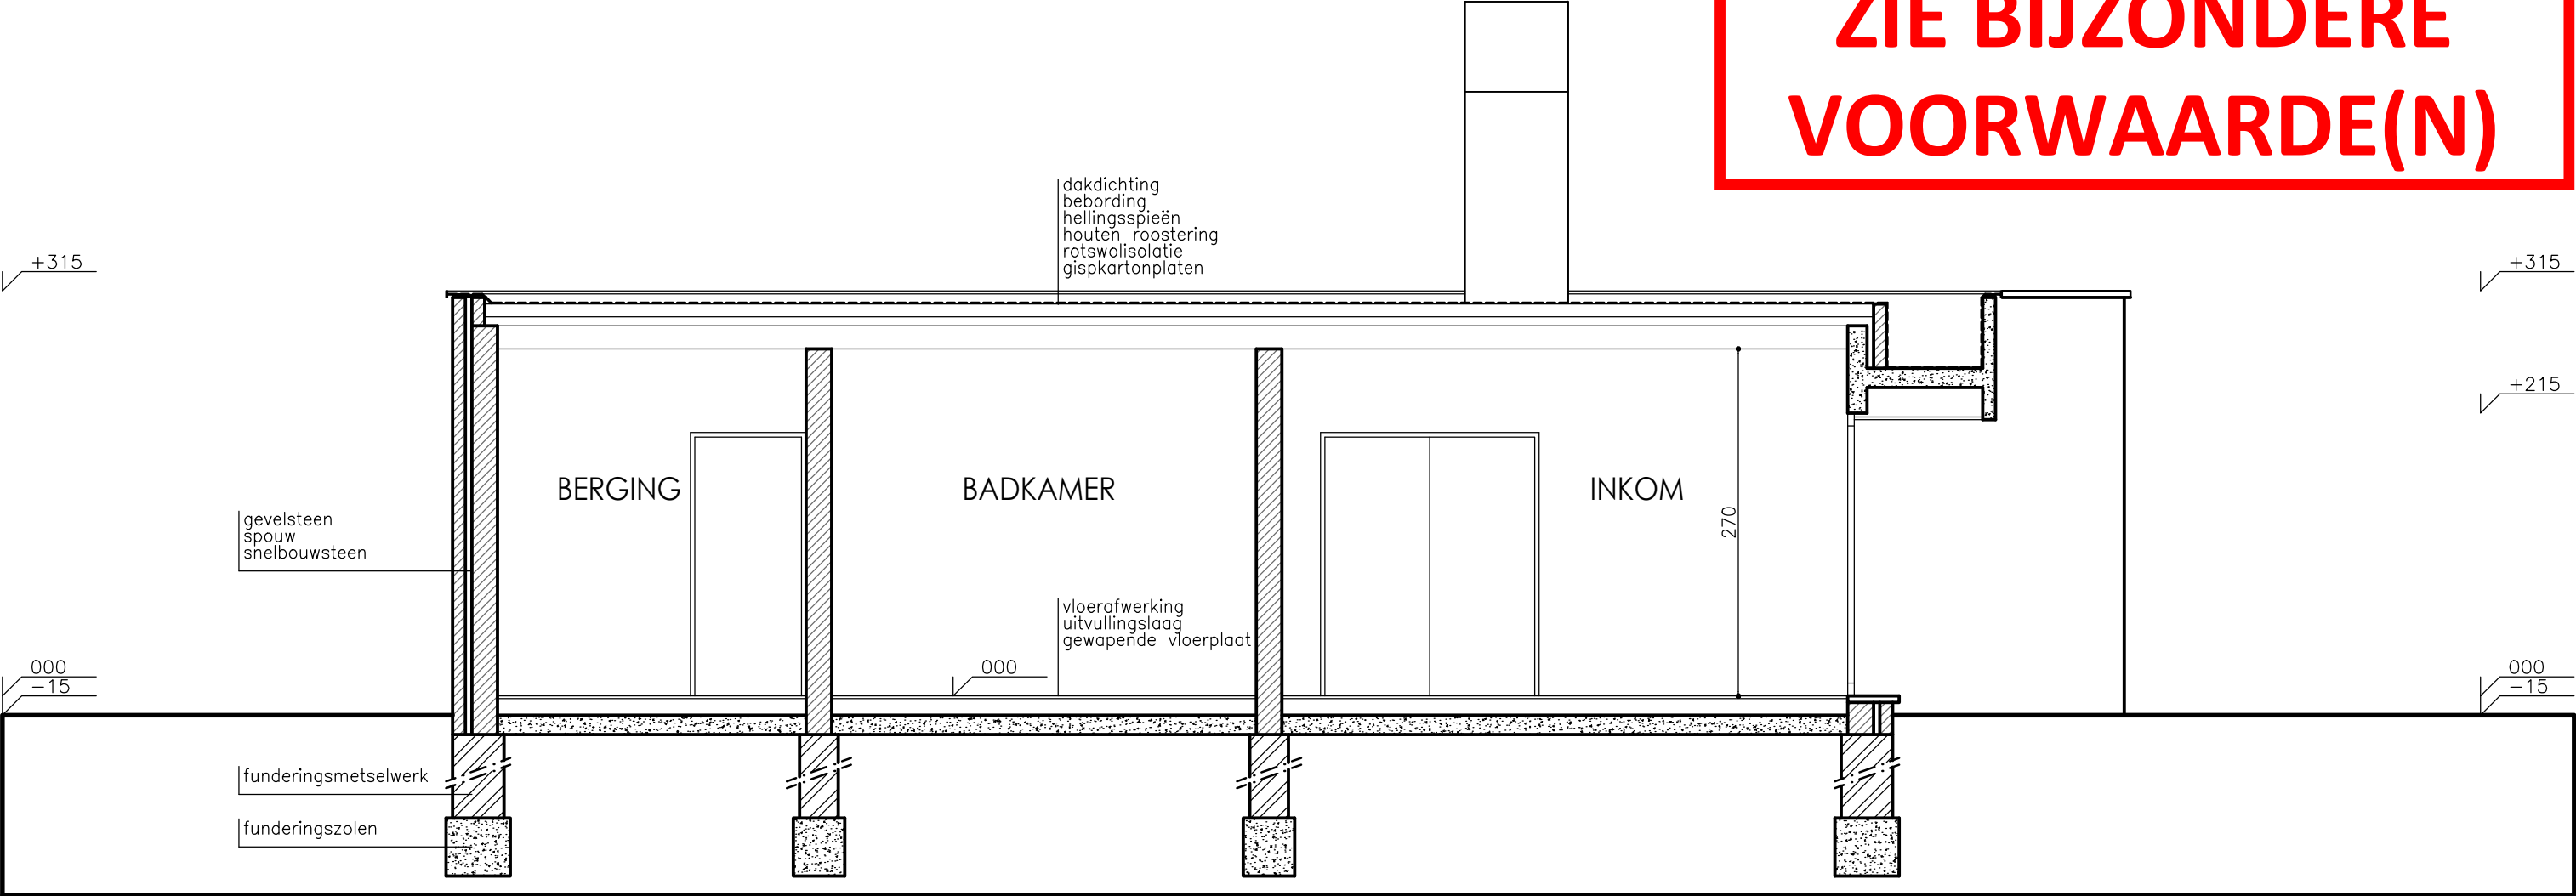

DOORSNEDE AB (ongewijzigd)

NIEUWE TOESTAND

