



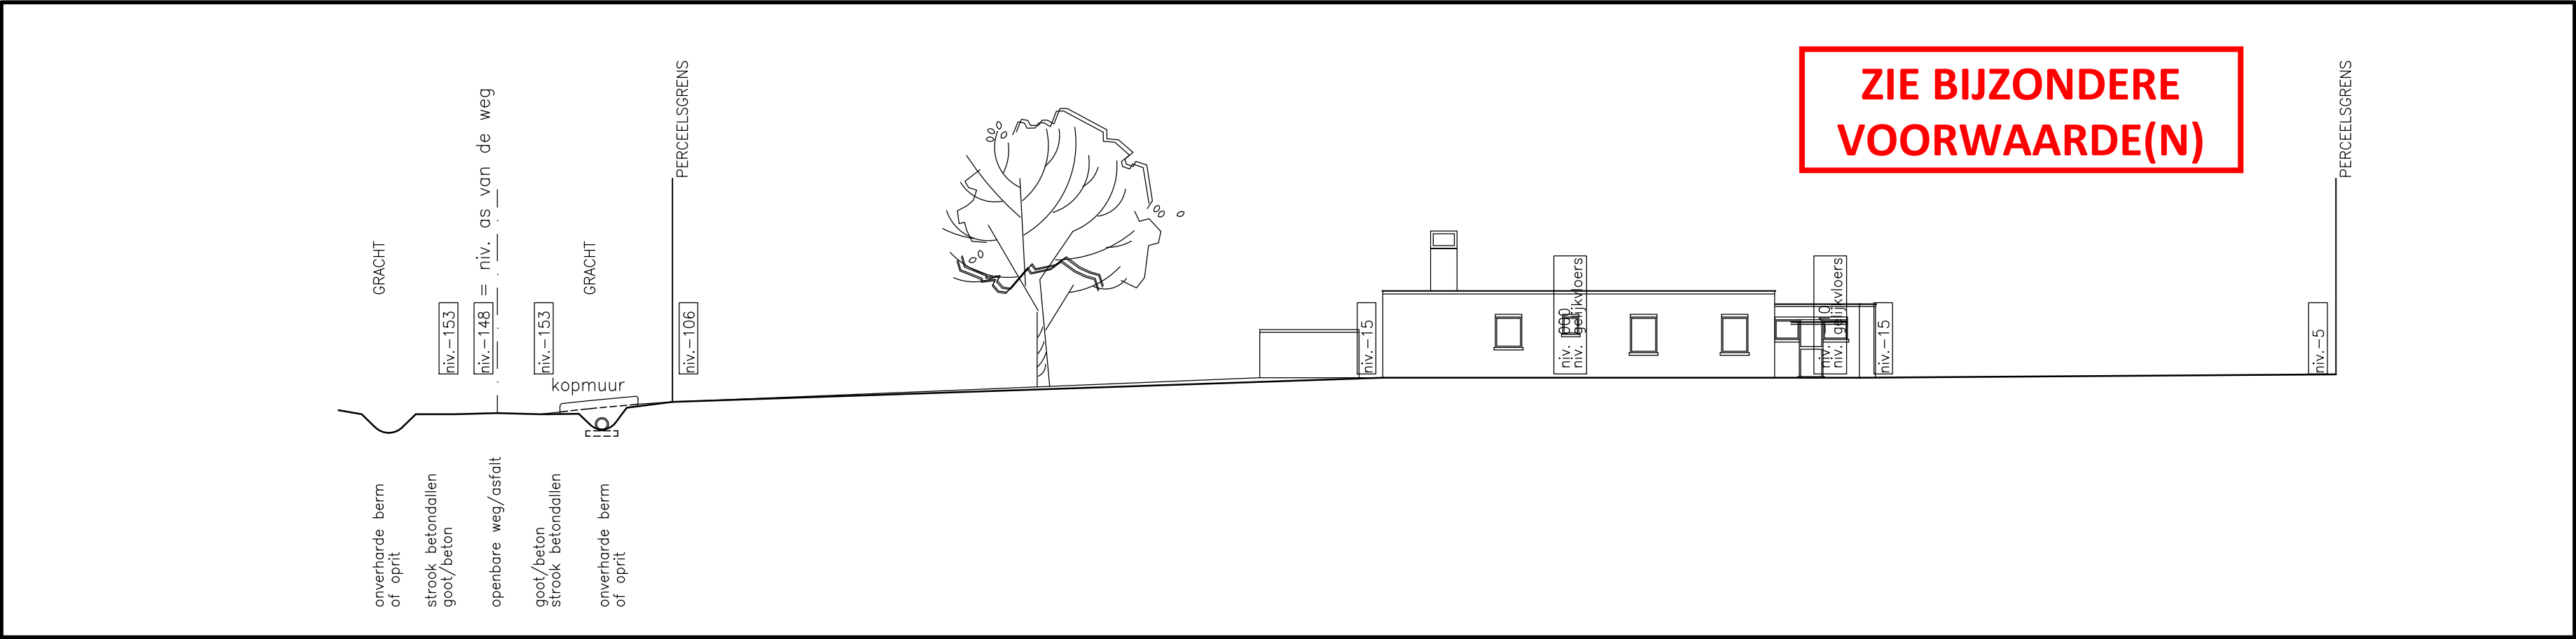

TERREINPROFIEL AB - NIEUWE TOESTAND (ongewijzigd)

schaal 1/ 200

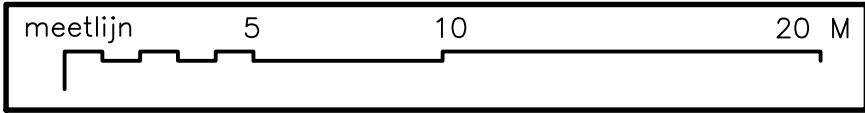

schaal 1/200

DE GEBRUIKTE MEETEENHEID IS IN CM.