



WONING

Z A L M 4 4 _ 2

09/31

onderwerp: BS voorgevel

A2.420x594

datum: 17.07.2026

18.07.2025

ref.nr.: BA.W.5.B.00

18.07.2025

schaal: 1:50

tekentekening

Geyskens - De Clercq


BA

BOMELDALSZalmstraat 44, 9800 Gent

M: +32 (0) 48 72 87 99
marjolain.geyskens@gmail.com
moutiergeyskens@gmail.com

Architect: MO | MA
Lisspoelvest 15
3300 Tienen

- Bij gebruik van digitale onderwerpen zijn er ook fysieke afschriften te maken.
- Maakt gebruik van digitale onderwerpen zijn er ook fysieke afschriften te maken.
- Voor bestemming heeft de stabiliteitsstudie voorrang in geval van tegenstrijdigheden.

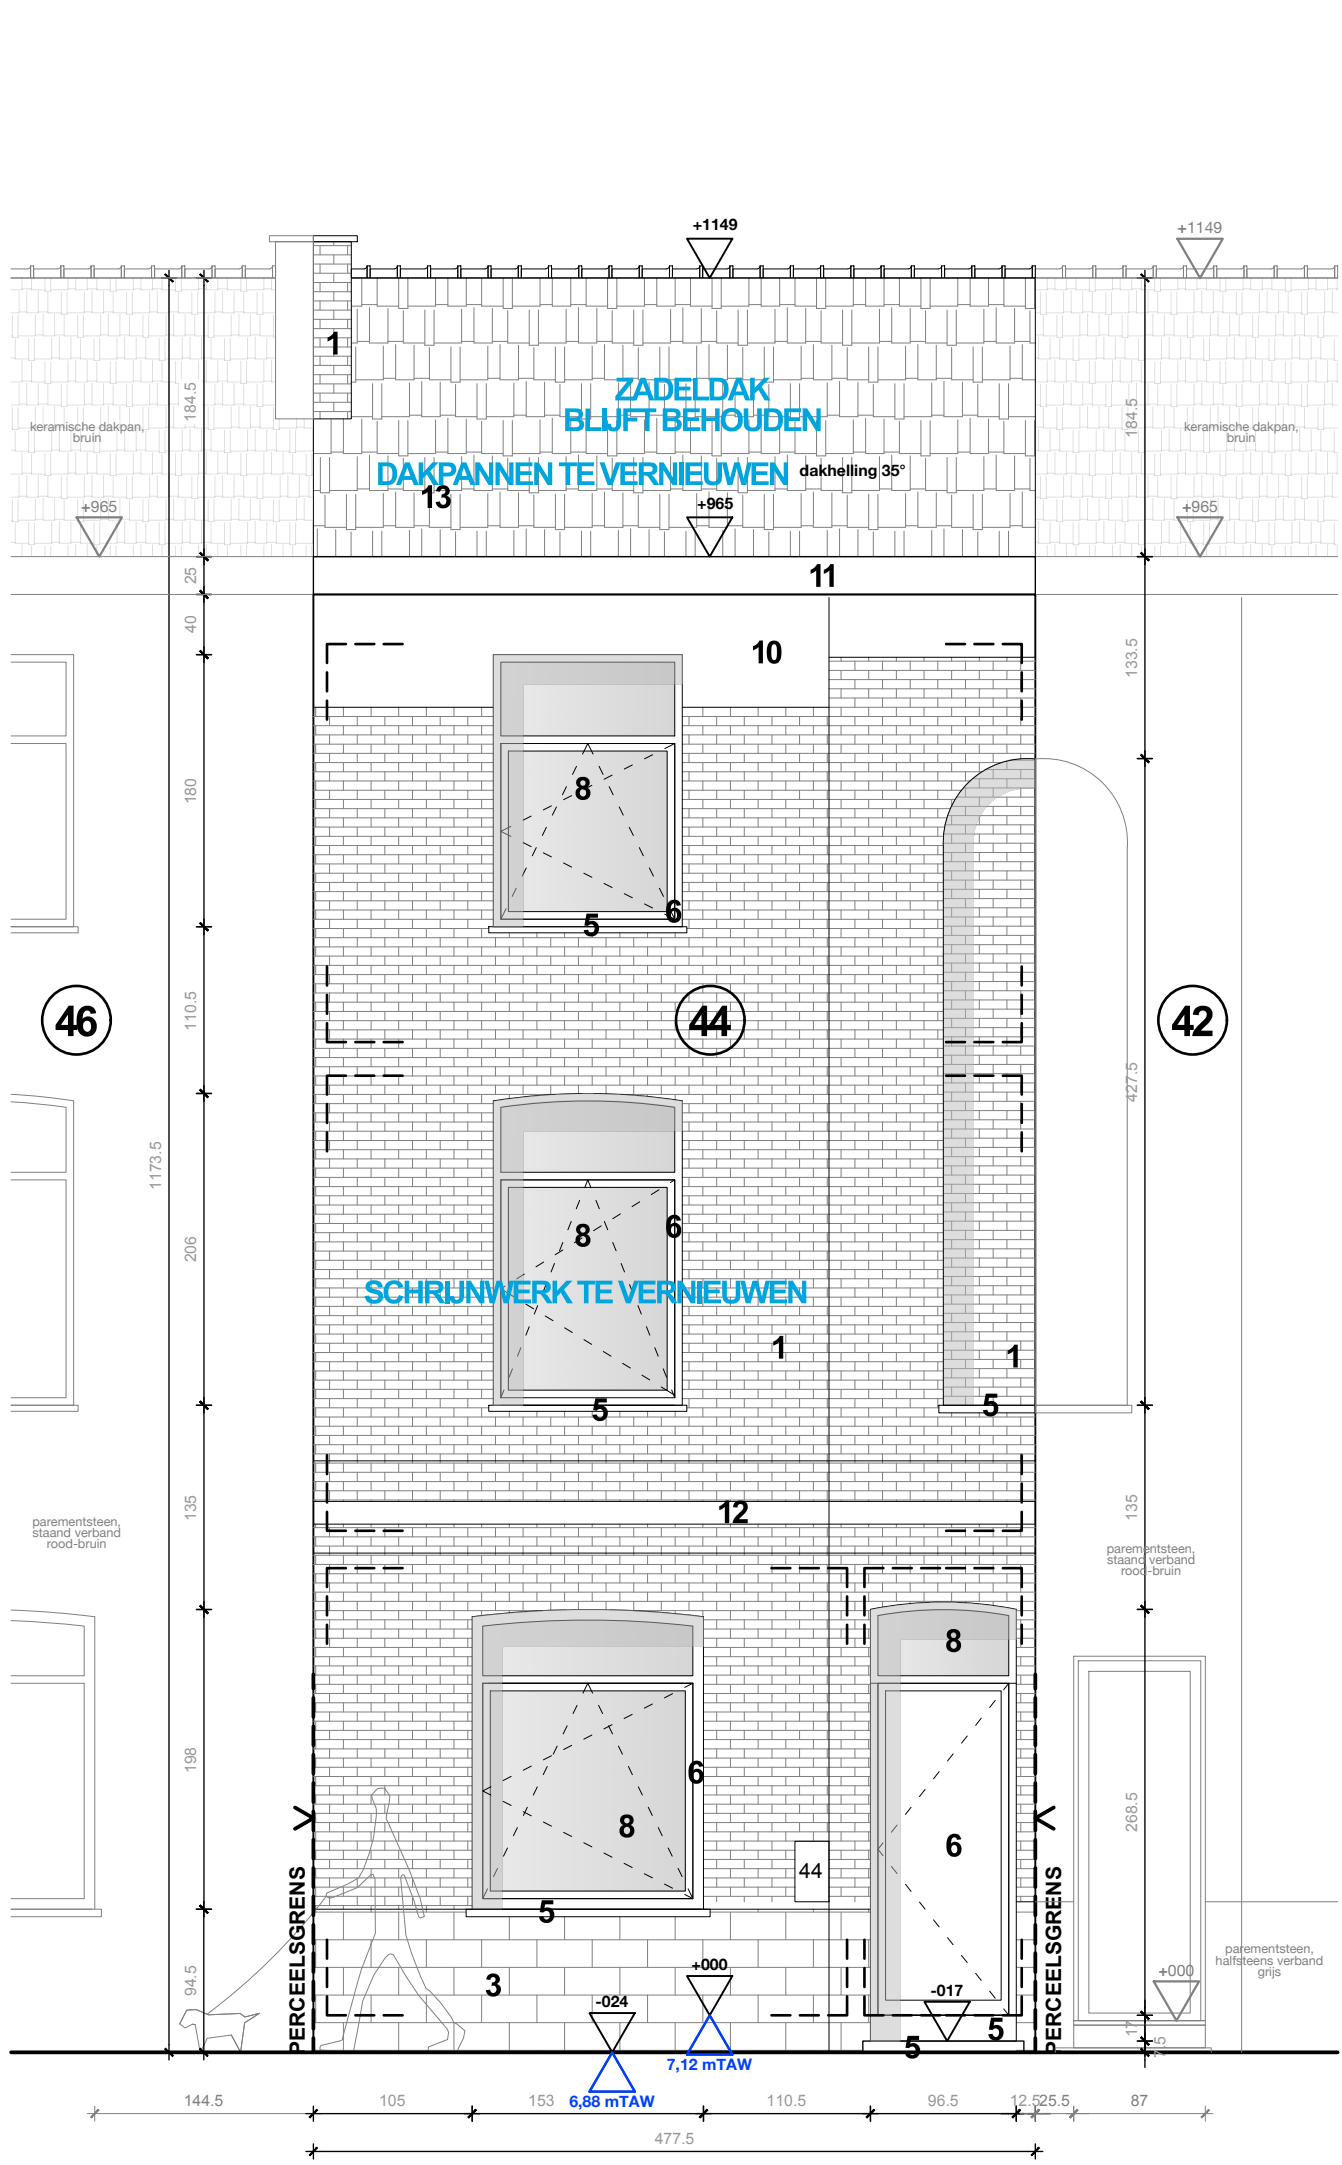

0m 1m 3m 6m