

1. NIEUWE CONSTRUCTIE

-

extensief groendak

-

water zal opgevangen worden in nieuwe hemelwaterput

-

25,3 m²
2. BESTAANDE CONSTRUCTIE

-

te behouden

-

huisriolering wordt vernieuwd en gescheiden

-

water zal opgevangen worden in nieuwe hemelwaterput

-

43,7 m²
3. NIEUWE CONSTRUCTIE

-

terras in gepolierde beton

-

regenwater stroomt af naar tuin en infiltreert op eigen terrein

-

15 m²
4. PATIO

-

regenwater infiltreert op eigen terrein

-

8,3 m²
5. WADI

-


bovengrondse infiltratievoorziening

-

overloop vanuit hemelwaterput

-

1643,4 L, 3,9 m²

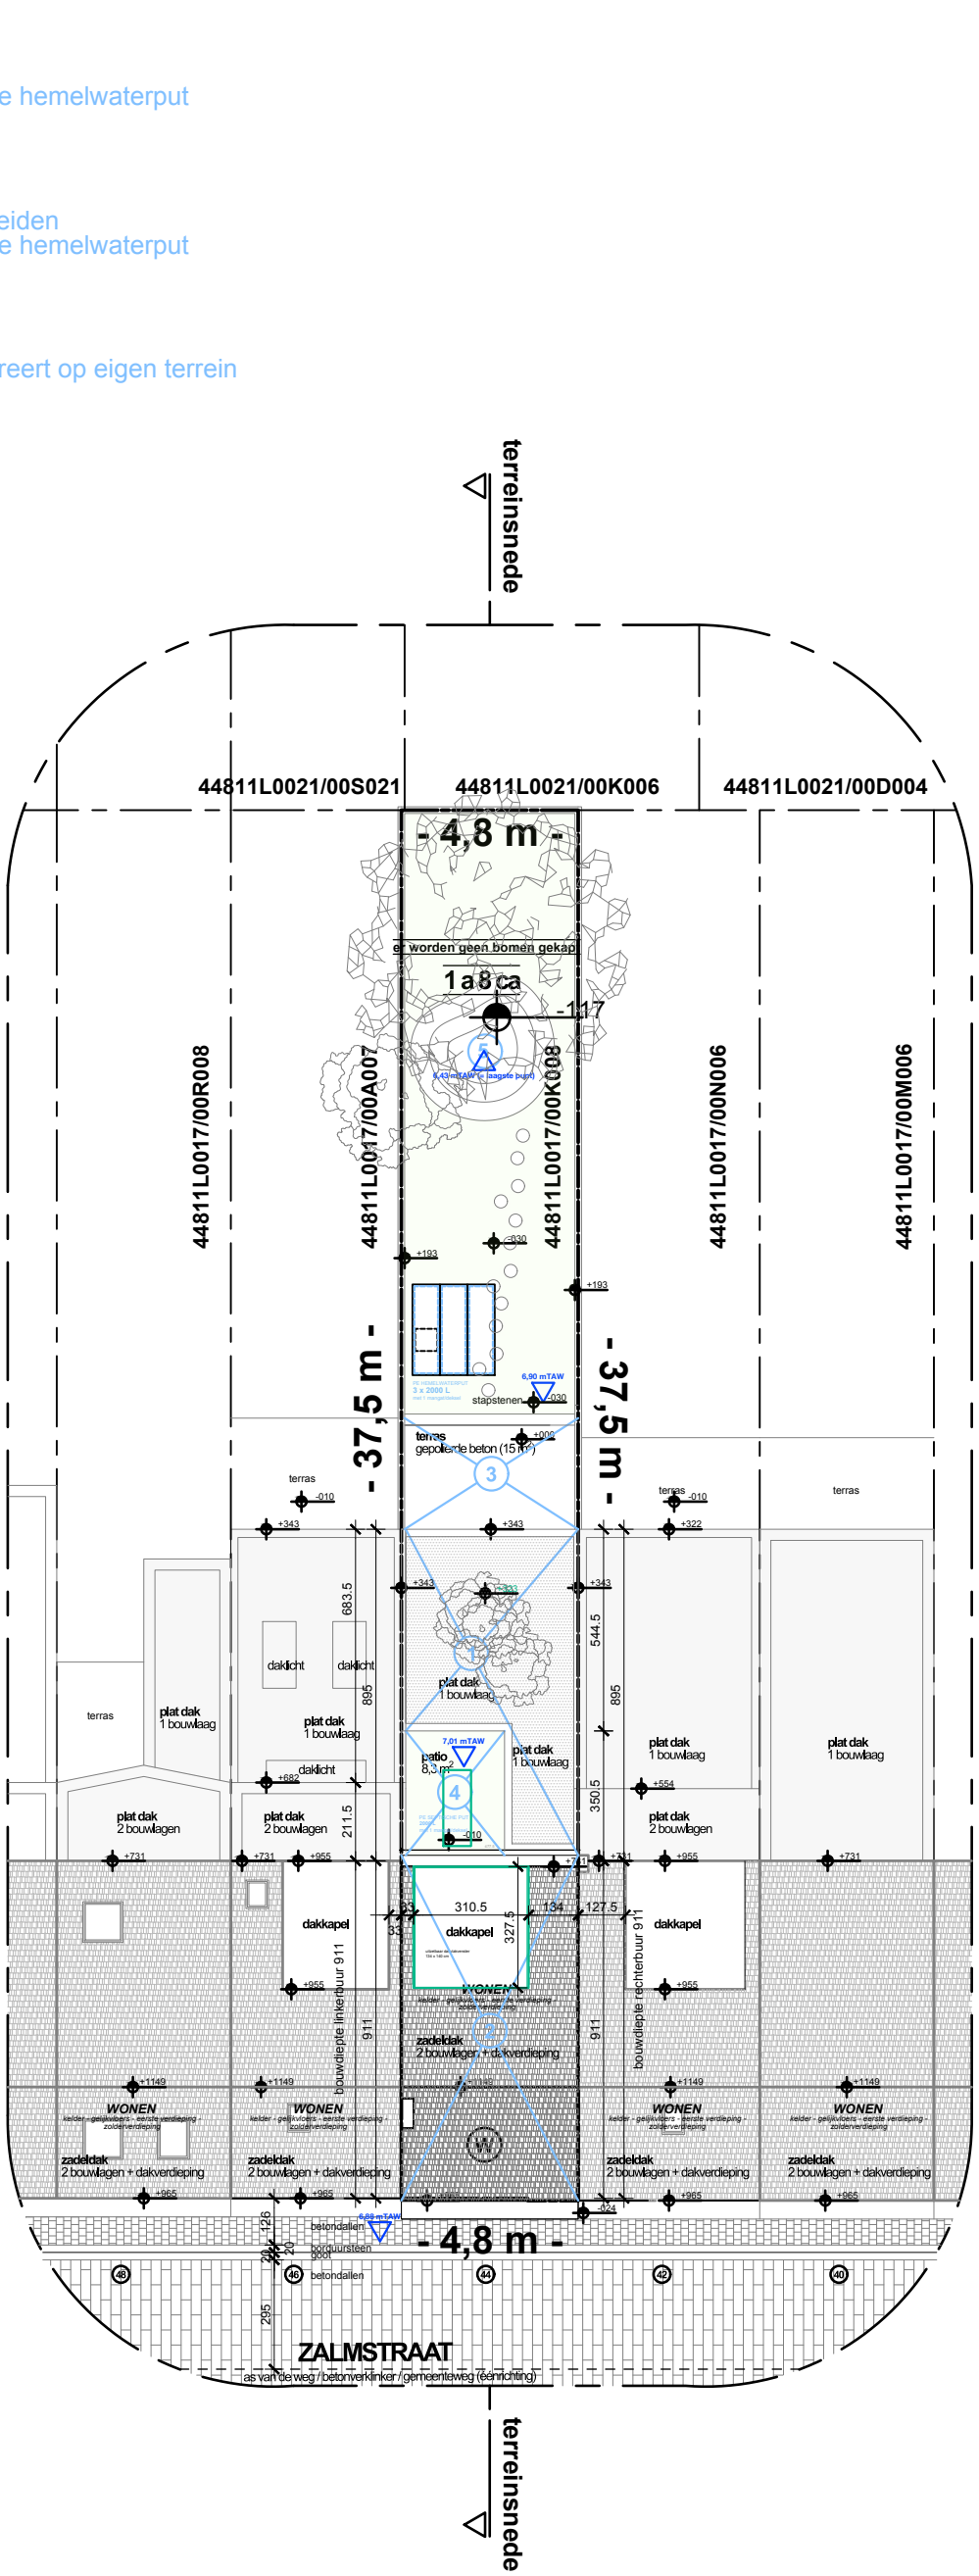

Architect: WO | WA
Koning Albertlaan 104, bus 2
3010 Kessel-Lo

M: +32 (0) 470 32 87 09
M: +32 (0) 6 81 75 35 25
marjolijn.geyskens@gmail.com
wouter.geyskens1@gmail.com

- Bij gebrek aan destructieve onderzoeken zijn er nog enkele aannames gedaan.
- Maatvoering ter plaatse controleren alvorens balken, liggers en kolommen te bestellen.
- Architectuurplannen hebben voorrang op de plannen van de stabiliteitsstudie.
- Voor betonopening heeft de stabiliteitsstudie voorrang in geval van tegenstrijdigheden.



0 m 1 m 3 m 6 m