

1. BESTAANDE CONSTRUCTIE

- te verwijderen

- 17,3 m²
2. BESTAANDE CONSTRUCTIE

- te behouden

- huisriolering wordt vernieuwd en gescheiden

- water zal opgevangen worden door nieuwe hemelwaterput

- 43,7 m²
3. BESTAANDE CONSTRUCTIE

- te verwijderen


- 18,5 m²
4. BESTAANDE CONSTRUCTIE

- te verwijderen

- 2,9 m²
5. BESTAANDE VERHARDING

- te verwijderen

- 4,3 m²

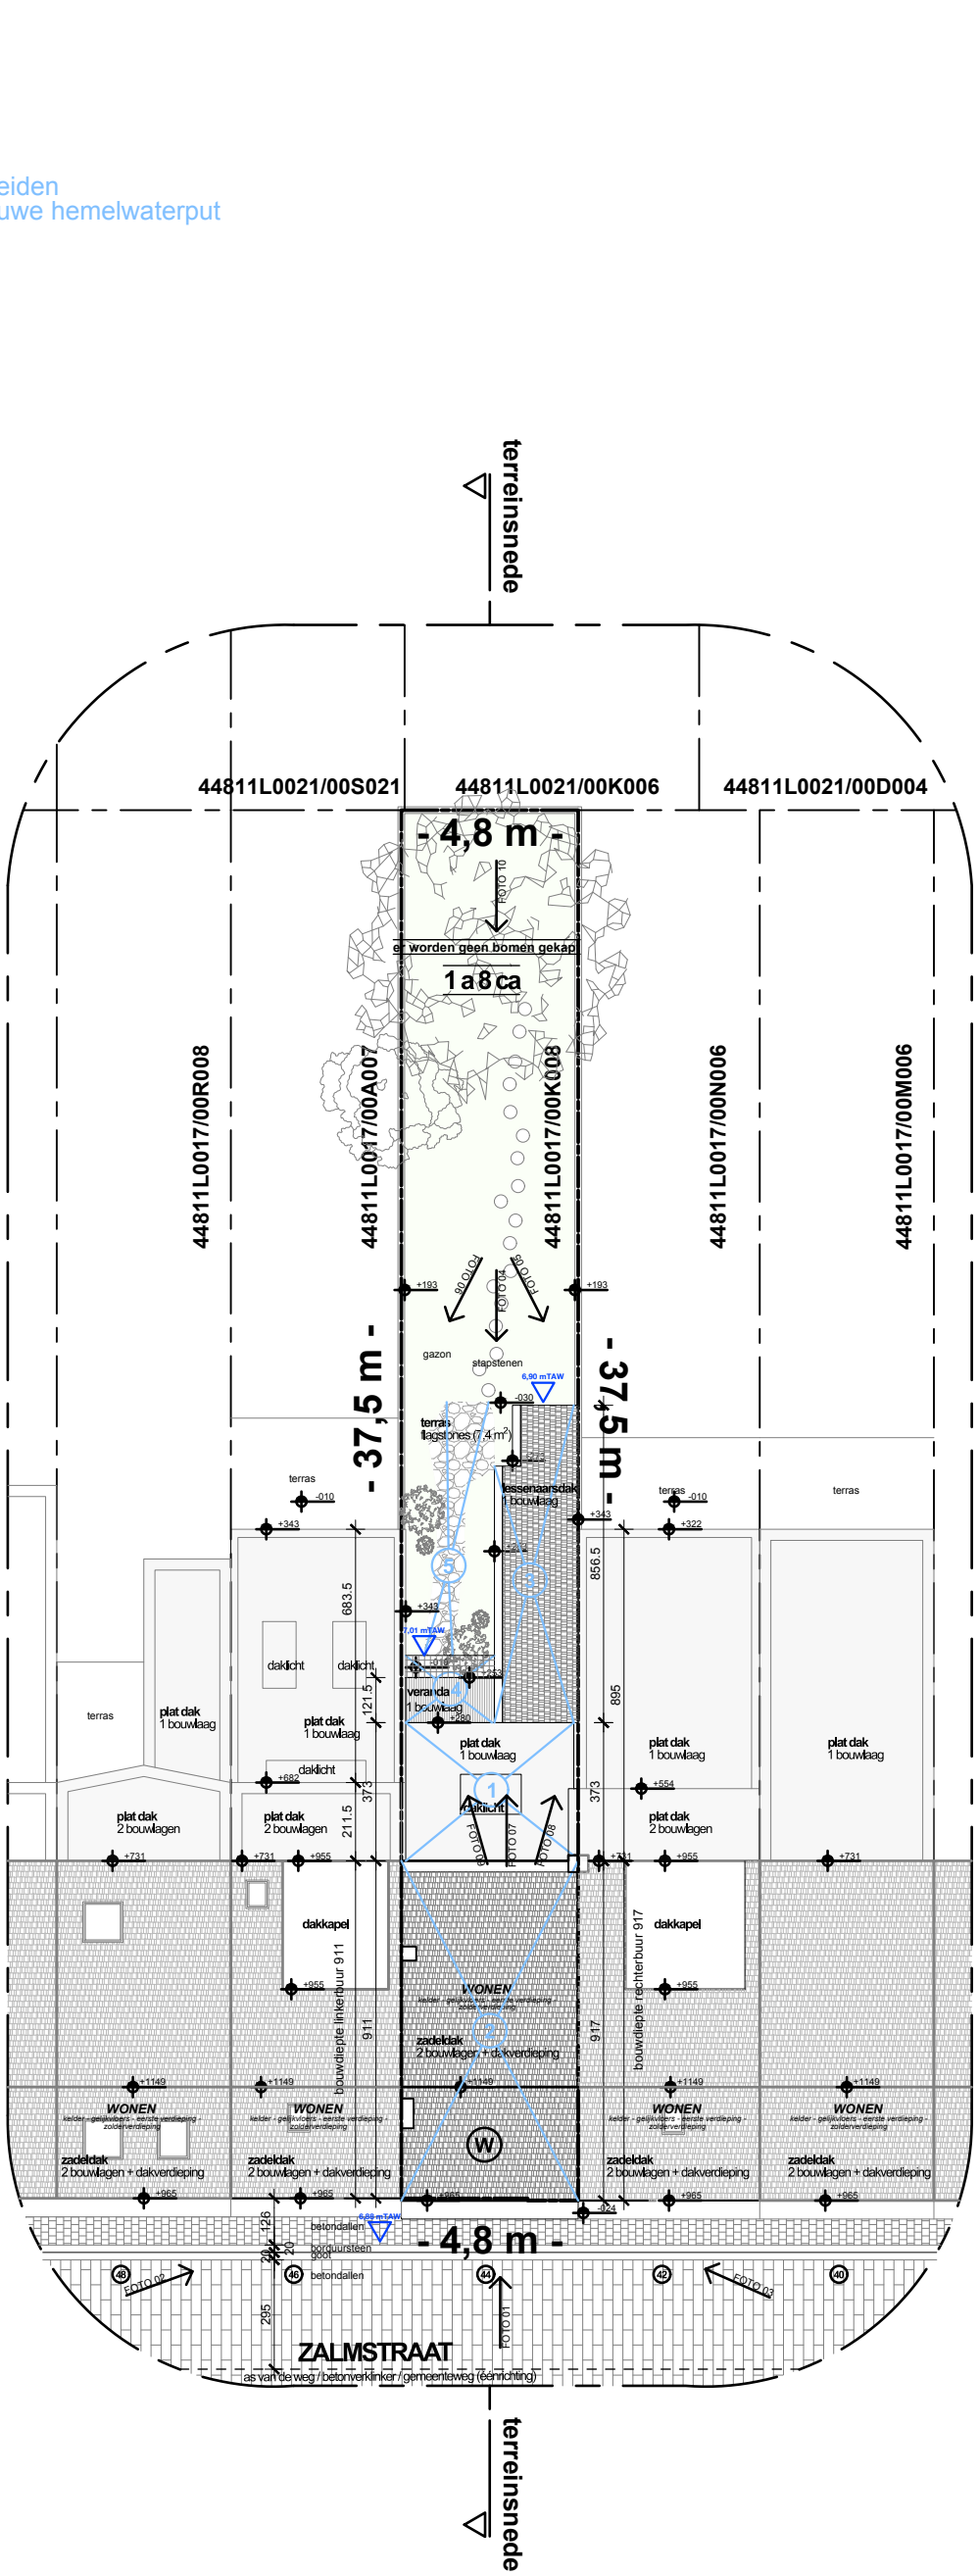

Architect: WO | WA
Koning Albertlaan 104, bus 2
3010 Kessel-Lo

M.: +32 (0) 470 32 87 09
M.: +33 (0) 6 81 75 35 25
marjolein.geyskens@gmail.com
woutergeyskens1@gmail.com

- Bij gebrek aan destructieve onderzoeken zijn er nog enkele aannames gedaan.
- Maatvoering ter plaatse controleren alvorens bakken, tiggers en kolommen te bestellen.
- Architectuurplannen hebben voorrang op de plannen van de stabiliteitsstudie.
- Voor betonopening heeft de stabiliteitsstudie voorrang in geval van tegenstrijdigheden.