



WONING
ZALM 44_2

27/31

onderwerp: NS tweede verdieping A2-420x694

datum: 17-07-2026

ref.nr.: BA_WJ_N_27


schakel: NSO

Geyskens - Deleercq 44, 9800 Gent

Architect: MO | MA
Lisspoelvest 15
3300 Tienen

M: +32 (0) 478 72 82 99
E: marjolain.geyskens@gmail.com
moutiergeyskens16@gmail.com

- Bij gebruik van gestructureerde onderdelen zijn er nog enkele aanpak- en detail
- Maaktoring ter plaatse controleren alvorens balken, liggers en toelopen te bestellen.
- Voor beknopte inrichting van de stabiliteitsstudie voorrang in geval van tegenstrijdigheden.

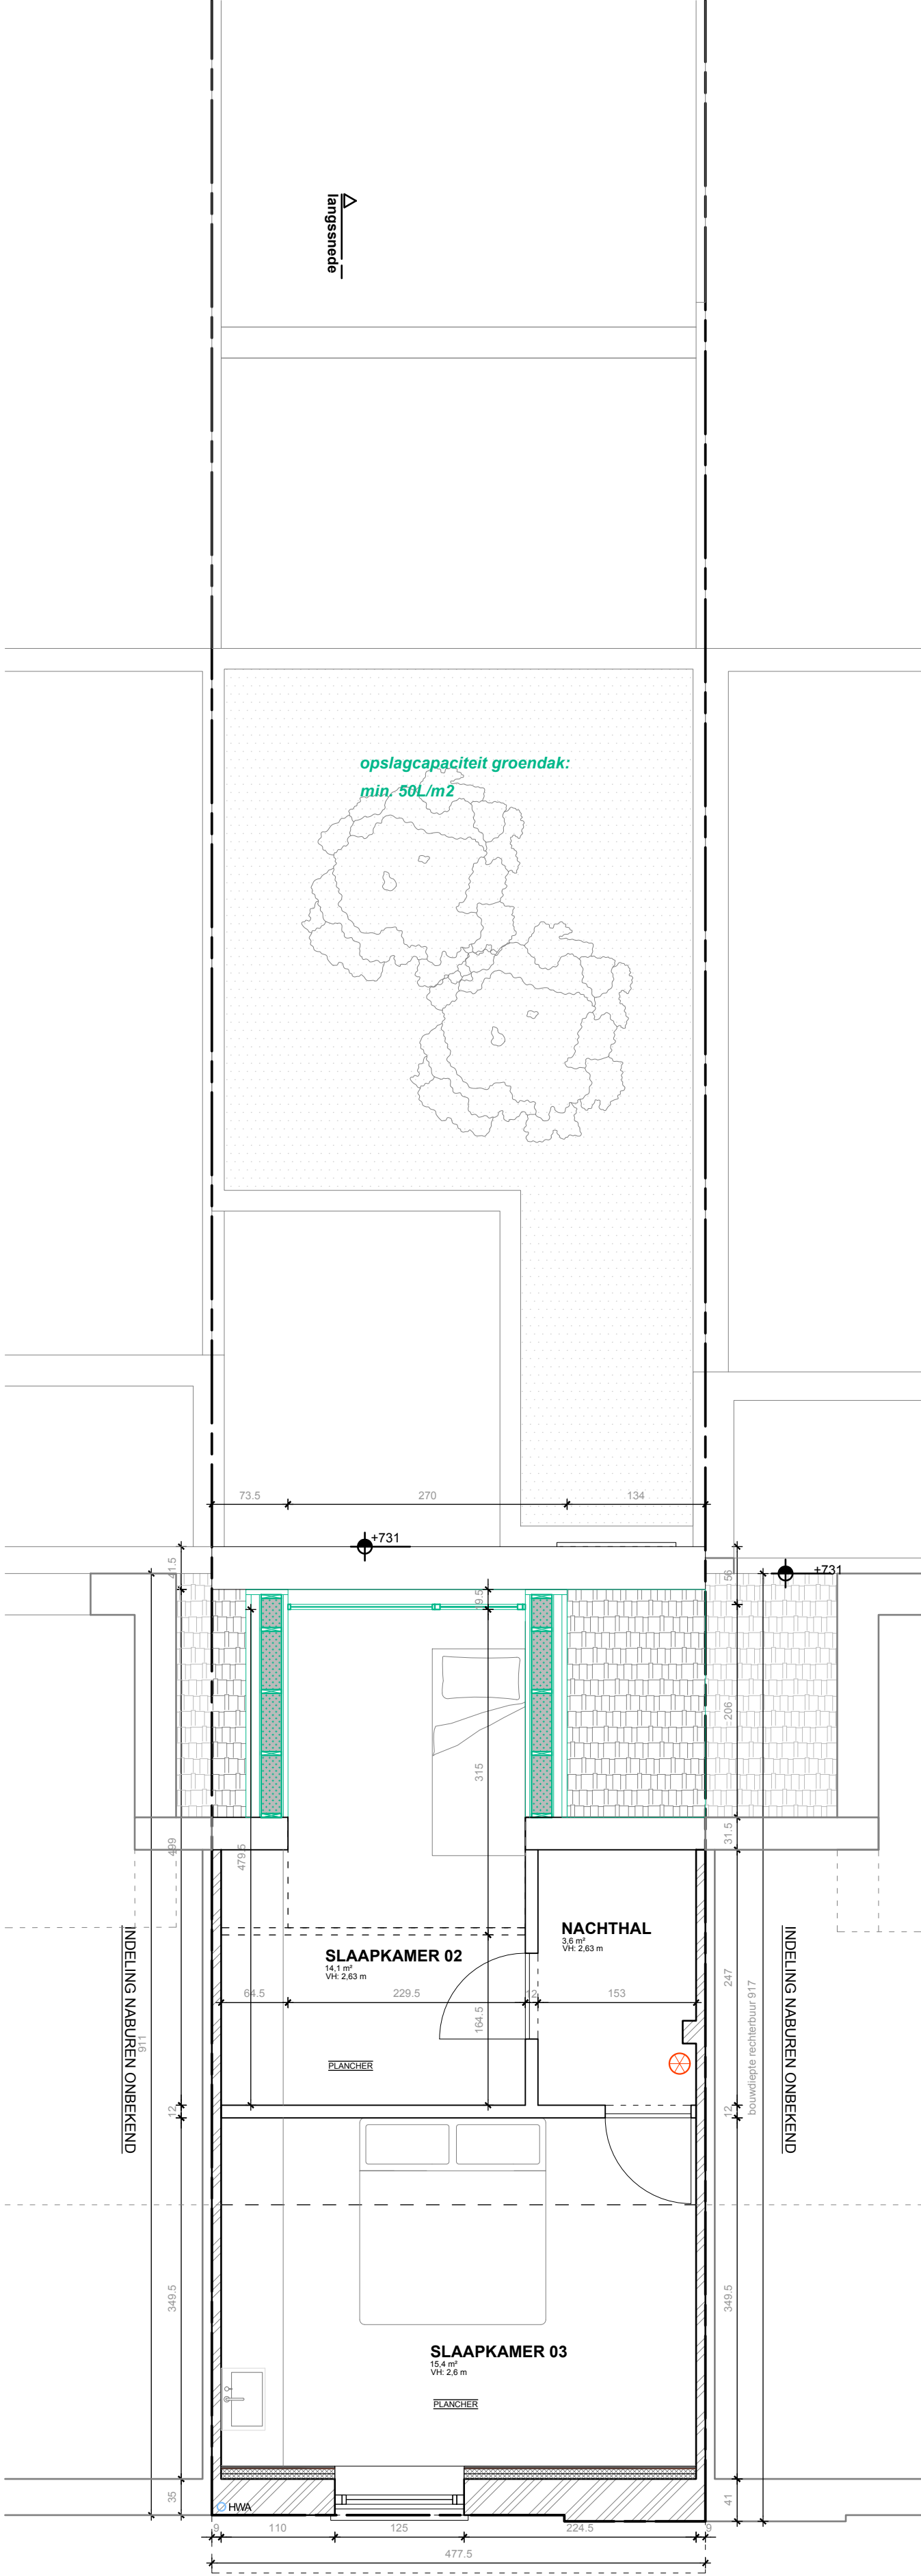

0m 1m 3m 6m