

bestaand profiel linkerbuur
bestaand profiel rechterbuur
bestaande profiel aanvrager



WONING

ZALM 44_2

13/31

onderwerp: VS_terreinprofiel - referentie: OMV_2025080481

datum: 17.07.2026 tekeningdatum: 10.07.2025

ref.nr.: BA_W_T_V_13 revisie 17.07.2026: aanvulling maatvoering + referentie OMV + tekenkundige correcties


schaal: 1/200

Geyskens - Declercq
BOUWPLAATS: Zalmstraat 44, 9000 Gent

Architect: WO | WA
Koning Albertlaan 104, bus 2
3010 Kessel-Lo

M: +32 (0) 470 32 87 09
M: +33 (0) 6 81 75 35 25
marjolein.geyskens@gmail.com
woutergeyskens10@gmail.com

- Bij gebrek aan destructieve onderzoeken zijn er nog enkele aannames gedaan.
- Maatvoering ter plaatse controleren alvorens balken, liggers en kolommen te bestellen.
- Architectuurplannen hebben voorrang op de plannen van de stabiliteitsstudie.
- Voor betonnenpening heeft de stabiliteitsstudie voorrang in geval van tegenstrijdigheden.

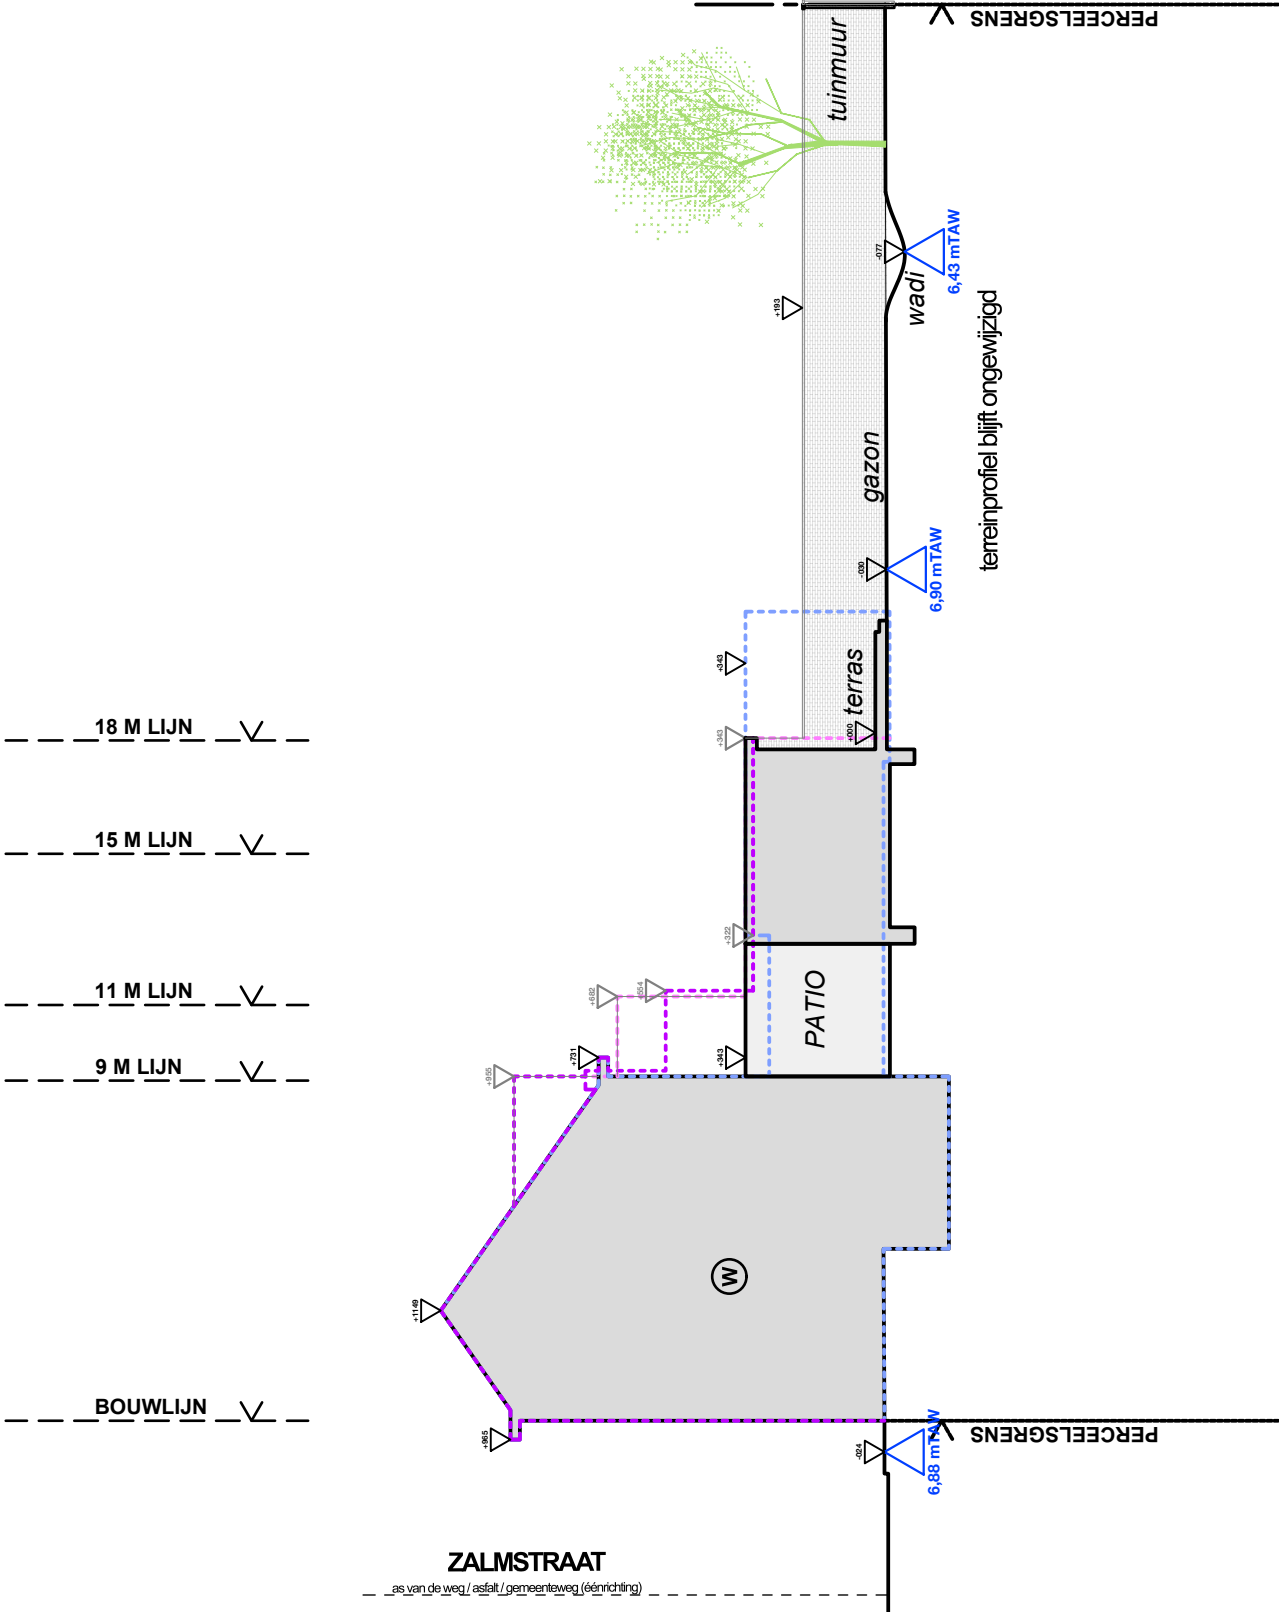

0 m 1 m 3 m 6 m