


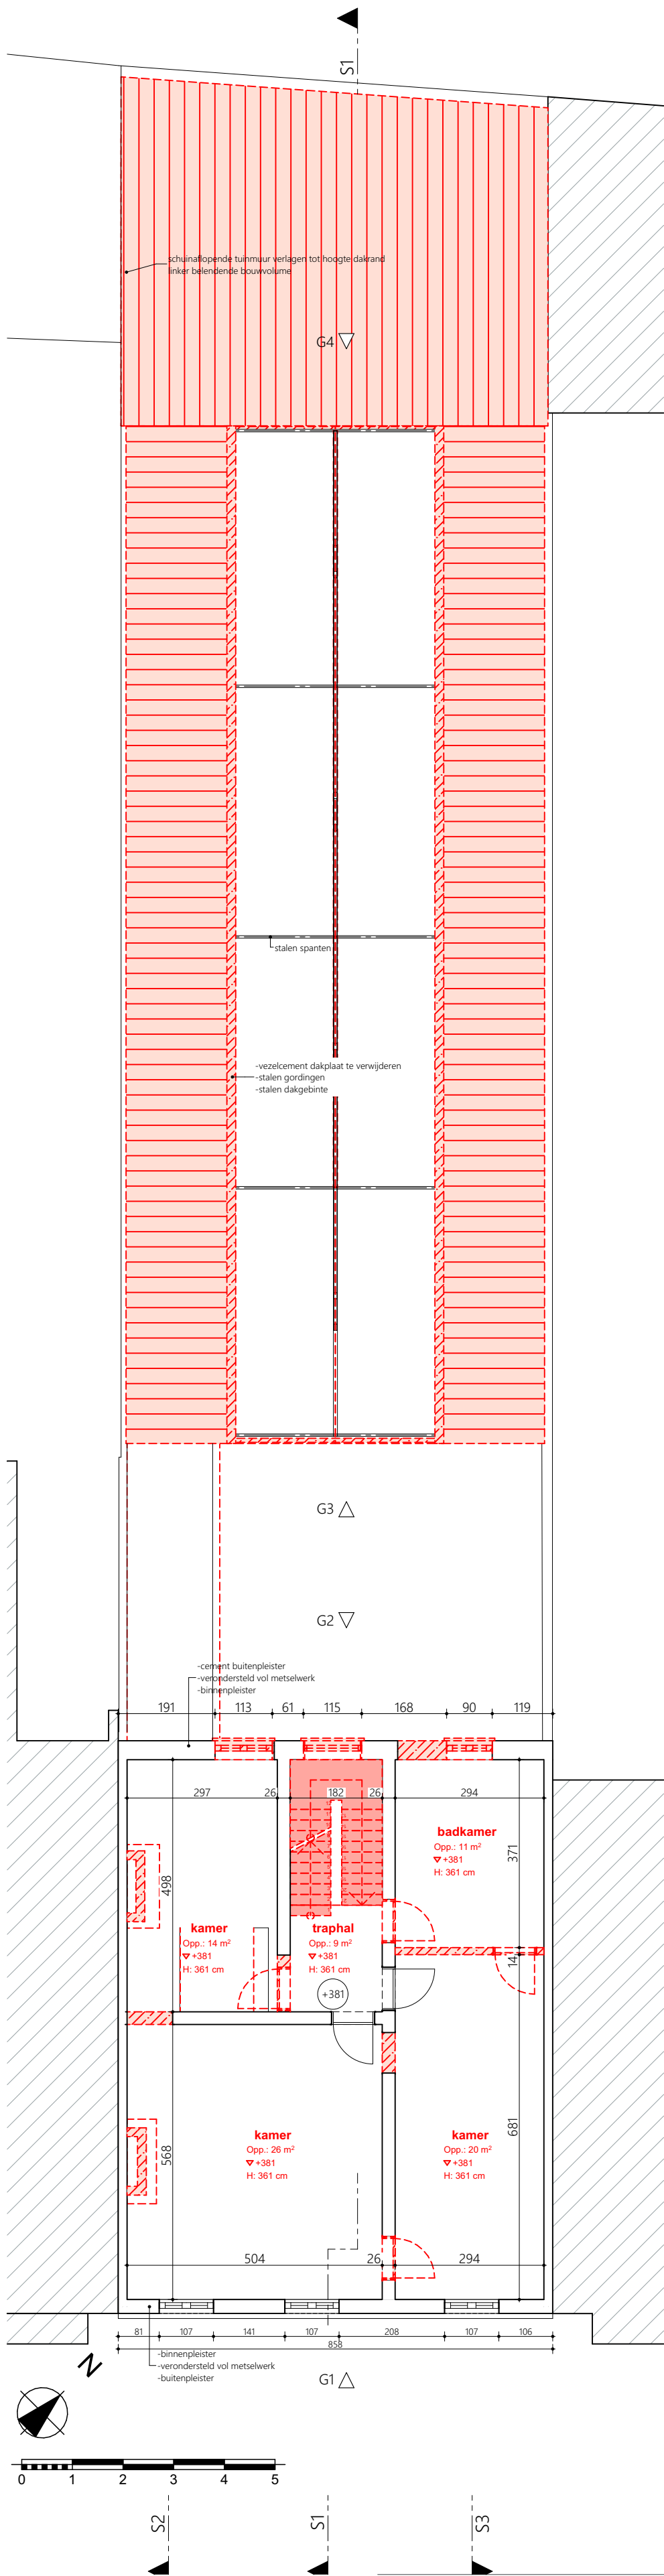

Project

Klant

Werfadres

Plannenset

Plan

25 09 Keizervest

Shape Development nv
Zandberg 12
9000 Gent

Keizervest 41
9000 Gent
afd. 4 sie. D nrs. 3131L2

VO 1.4
21/04/2026
P Plannen
5/46

3/5
1ste verdieping bestaande toestand

Vrijheidslaan 15
9000 Gent
09 233 70 79
info@arpa.be

