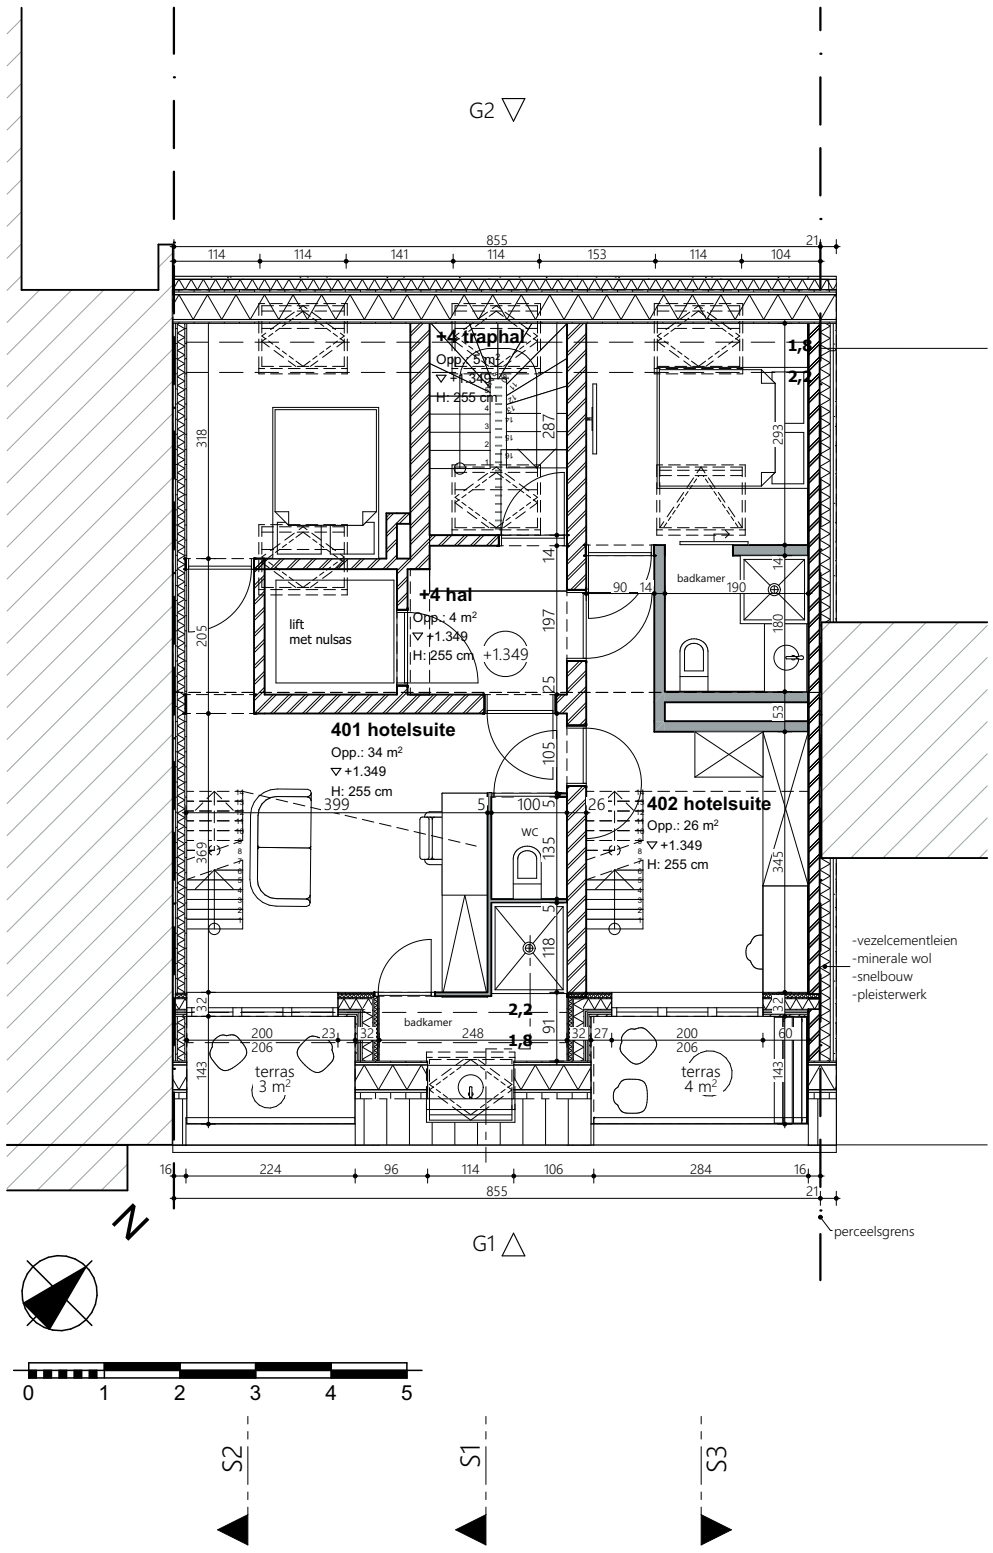

ZIE BIJZONDERE VOORWAARDE(N)

Project	Klant	Werfadres	Plannenset	Plan
25 09 Keizervest	Shape Development nv Zandberg 12 9000 Gent	Keizervest 41 9000 Gent afd. 4 sie. D nrs. 3131L2	VO 1.4 21/04/2026 P Plannen 20/46	6/7 4de verdieping nieuwe toestand

Vrijheidslaan 15
9000 Gent
09 233 70 79
info@arpa.be
ARPA architecten