


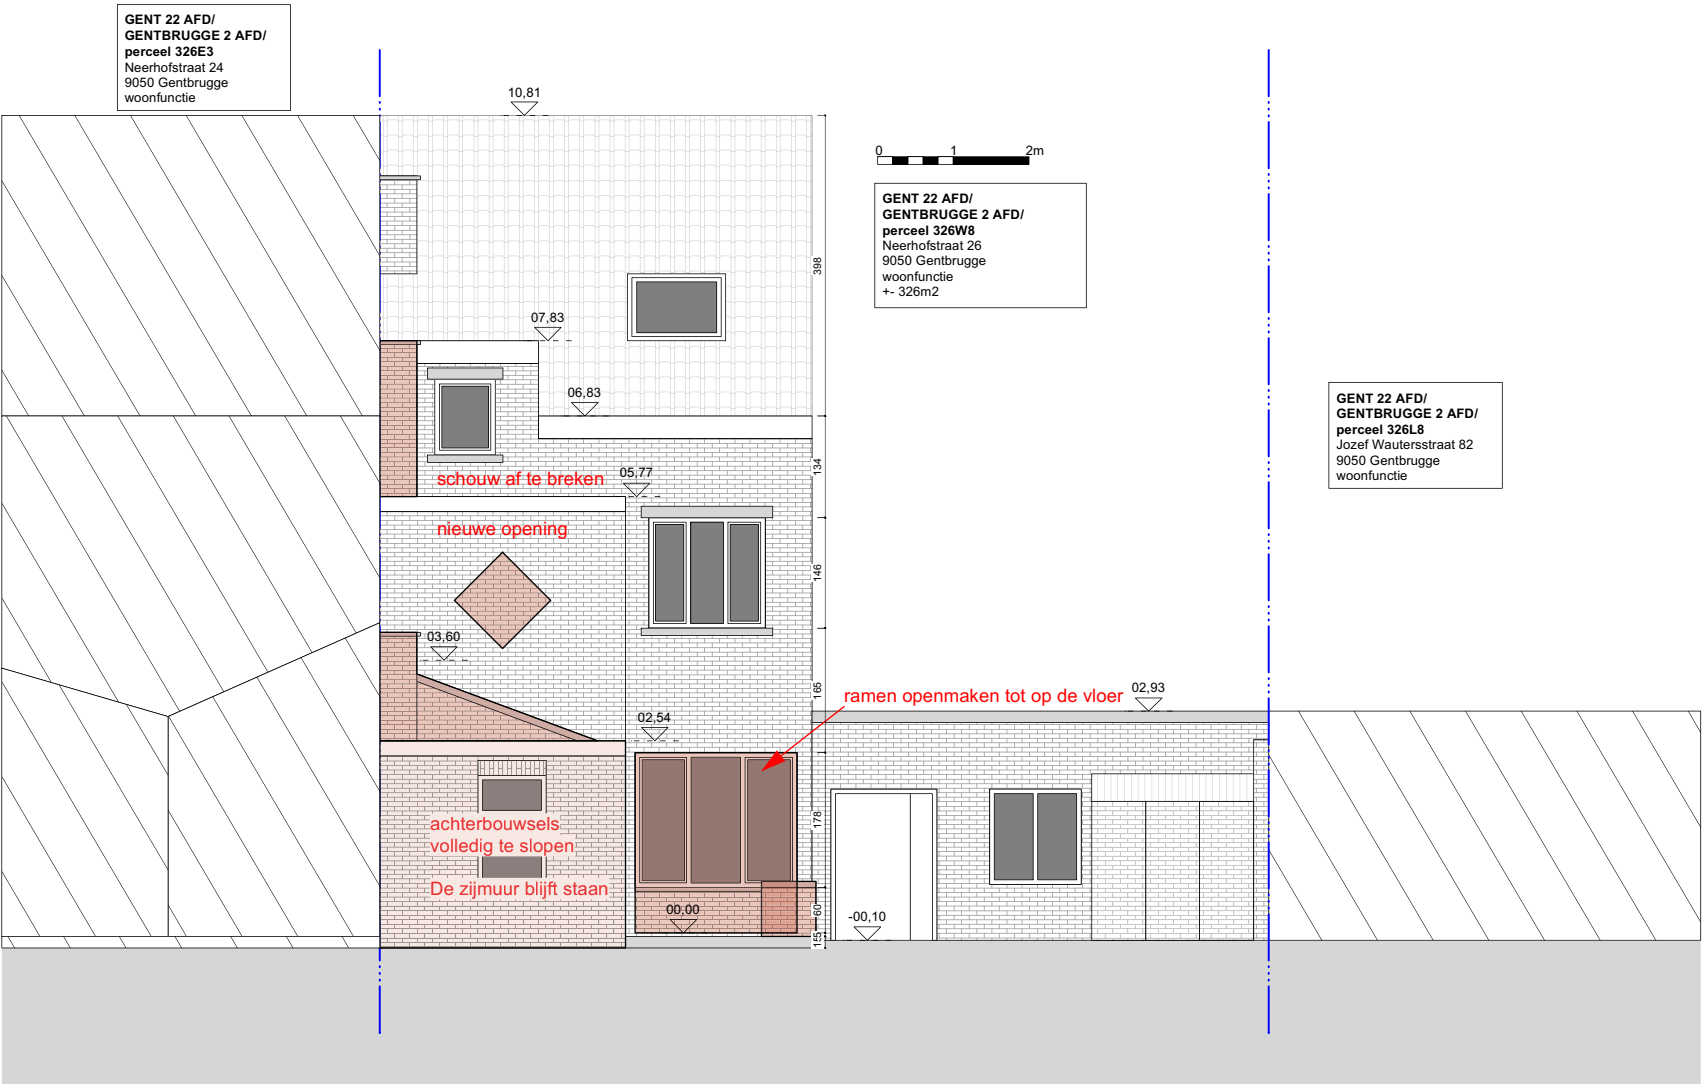

LEGENDE

- omliggende bebouwing
- bestaand gebouw
- nieuwe achterbouw

- perceelsgrens
- perceelsgrenzen buren

LEGENDE RIOLERING

- RWA
- DWA
- FWA

- af te breken
- aanduiding kijkrichting foto's

MATERIALEN

materiaal bestaande woning

- dragende muren uit baksteen
- gevelmetselwerk in oranje-rode kleur, op bepaalde plaatsen geschilderd
- tussenvloeren opgebouwd uit houten rooster met beplating
- houten dak bekleed met oranje-rode dakpannen
- platte daken bekleed met roofing
- tuinhok opgebouwd uit betonnen elementen met houten dak
- buitenschrijnwerk in lichtgrijze en bruine kleur
- witte pvc-dakrand

materiaal nieuwe uitbreiding

- draagvloer uit gewapend beton
- dragende wanden in houtskelet
- hellend dak opgebouwd uit houten rooster met golfplaten dakbedekking
- gevelplint in rode tegels
- gevelafwerking in witte gevelpleister
- buitenschrijnwerk in hout, natuurkleur
- porch-structuur uit staal en hout

BA_NHS26_G_B_achtergevel

1:100

PROJECT
NHS26 - Neerhofstraat 26, 9050 Gentbrugge
OPDRACHTOMSCHRIJVING
Het verbouwen van een rijwoning met een nieuwe uitbouw op het gelijkvloers

LIGGING
Neerhofstraat 26
9050 Gentbrugge
Afdeling 22, Sectie B nummer 326W8
(44362B0326/00W008).

BOUWHEER
Jannes Van Houcke & Flore Clarisse
Neerhofstraat 26
9050 Gentbrugge
vanhouckejannes@gmail.com -
floreclarisse4@gmail.com

ARCHITECT
maarten de pestel architect
Frederik Burvenichstraat 184
9050 Gentbrugge
0496 37 91 06
info@maartendepestel.be

FASE
BA

DATUM
17/06/2026

DOSSIER
NHS26

PLANNR
19