


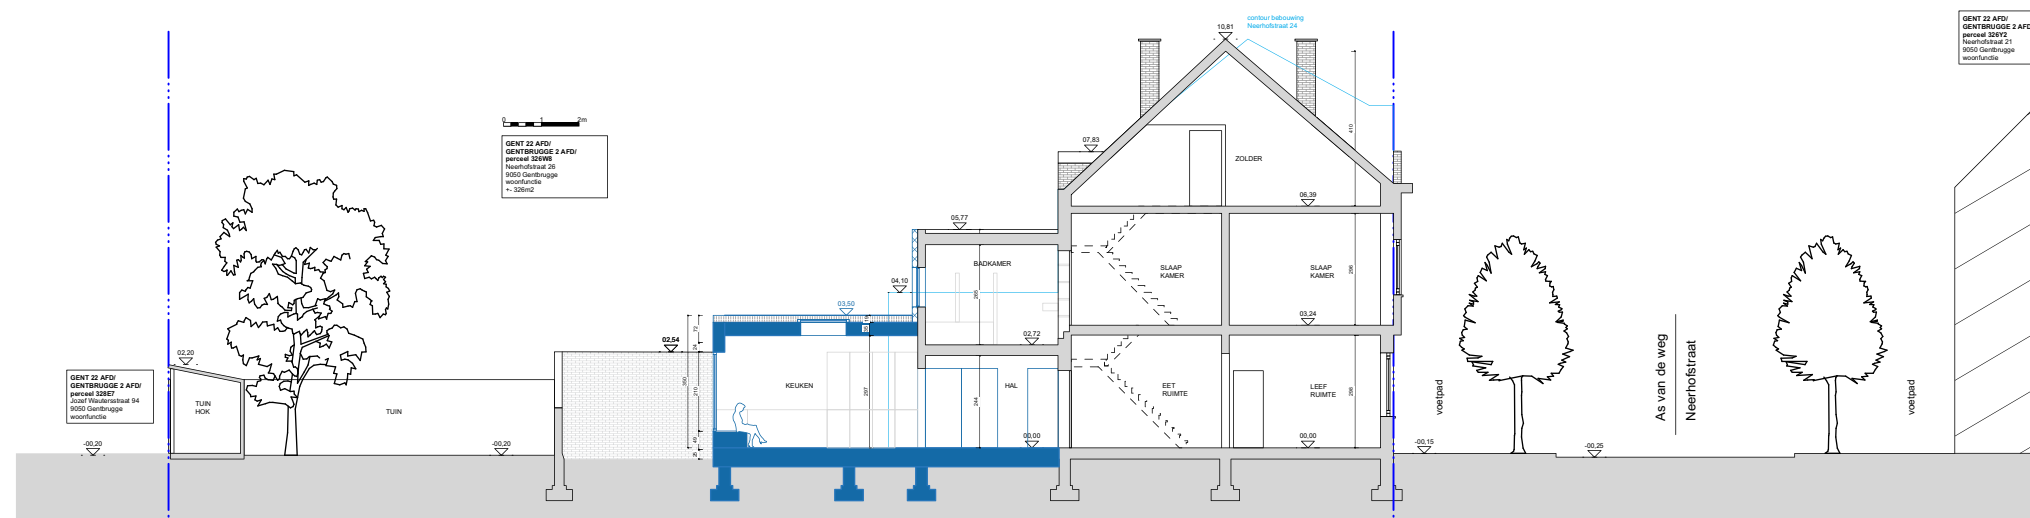

 omliggende bebouwing
 bestaand gebouw
 nieuwe achterbouw



aanduiding kijkrichting foto's



af te breken

 RWA DWA FWA

- materiaal bestaande woning
 - dragende muren uit baksteen
 - gevelmetselwerk in oranje-rode kleur, op bepaalde plaatsen geschilderd
 - tussenvloeren opgebouwd uit houten rooster met beplating
 - houten dak bekled met oranje-rode dakpannen
 - platte daken bekled met roofing
 - tuinhok opgebouwd uit betonnen elementen met houten dak
 - buitenschrijnwerk in lichtgrijze en bruine kleur
 - witte pvc-dakrand
- materiaal nieuwe uitbreiding
 - draagvloer uit gewapend beton
 - dragende wanden in houtskel
 - hellend dak opgebouwd uit houten rooster met golfplaten dakbedekking
 - gevelplint in rode tegels
 - gevelafwerking in witte gevelpleister
 - buitenschrijnwerk in hout, natuurleer
 - porch-structuur uit staal en hout

BA_NHS26_T_N_terreinprofiel	PROJECT NHS26 - Neerhofstraat 26, 9050 Gentbrugge	LIGGING Neerhofstraat 26 9050 Gentbrugge	BOUWHEER Jannes Van Houcke & Flore Clarisse Neerhofstraat 26 9050 Gentbrugge vanhouckejannes@gmail.com - floreclarisse4@gmail.com	ARCHITECT maarten de pestel architect Frederik Burvenichstraat 184 9050 Gentbrugge 0496 37 91 06 info@maartendepestel.be	FASE BA	DOSSIER NHS26
					DATUM 17/06/2026	PLANNR 4
1:200	OPDRACHTOMSCHRIJVING Het verbouwen van een rijwoning met een nieuwe uitbouw op het gelijkvloers	(44362B0326/00W008).				