


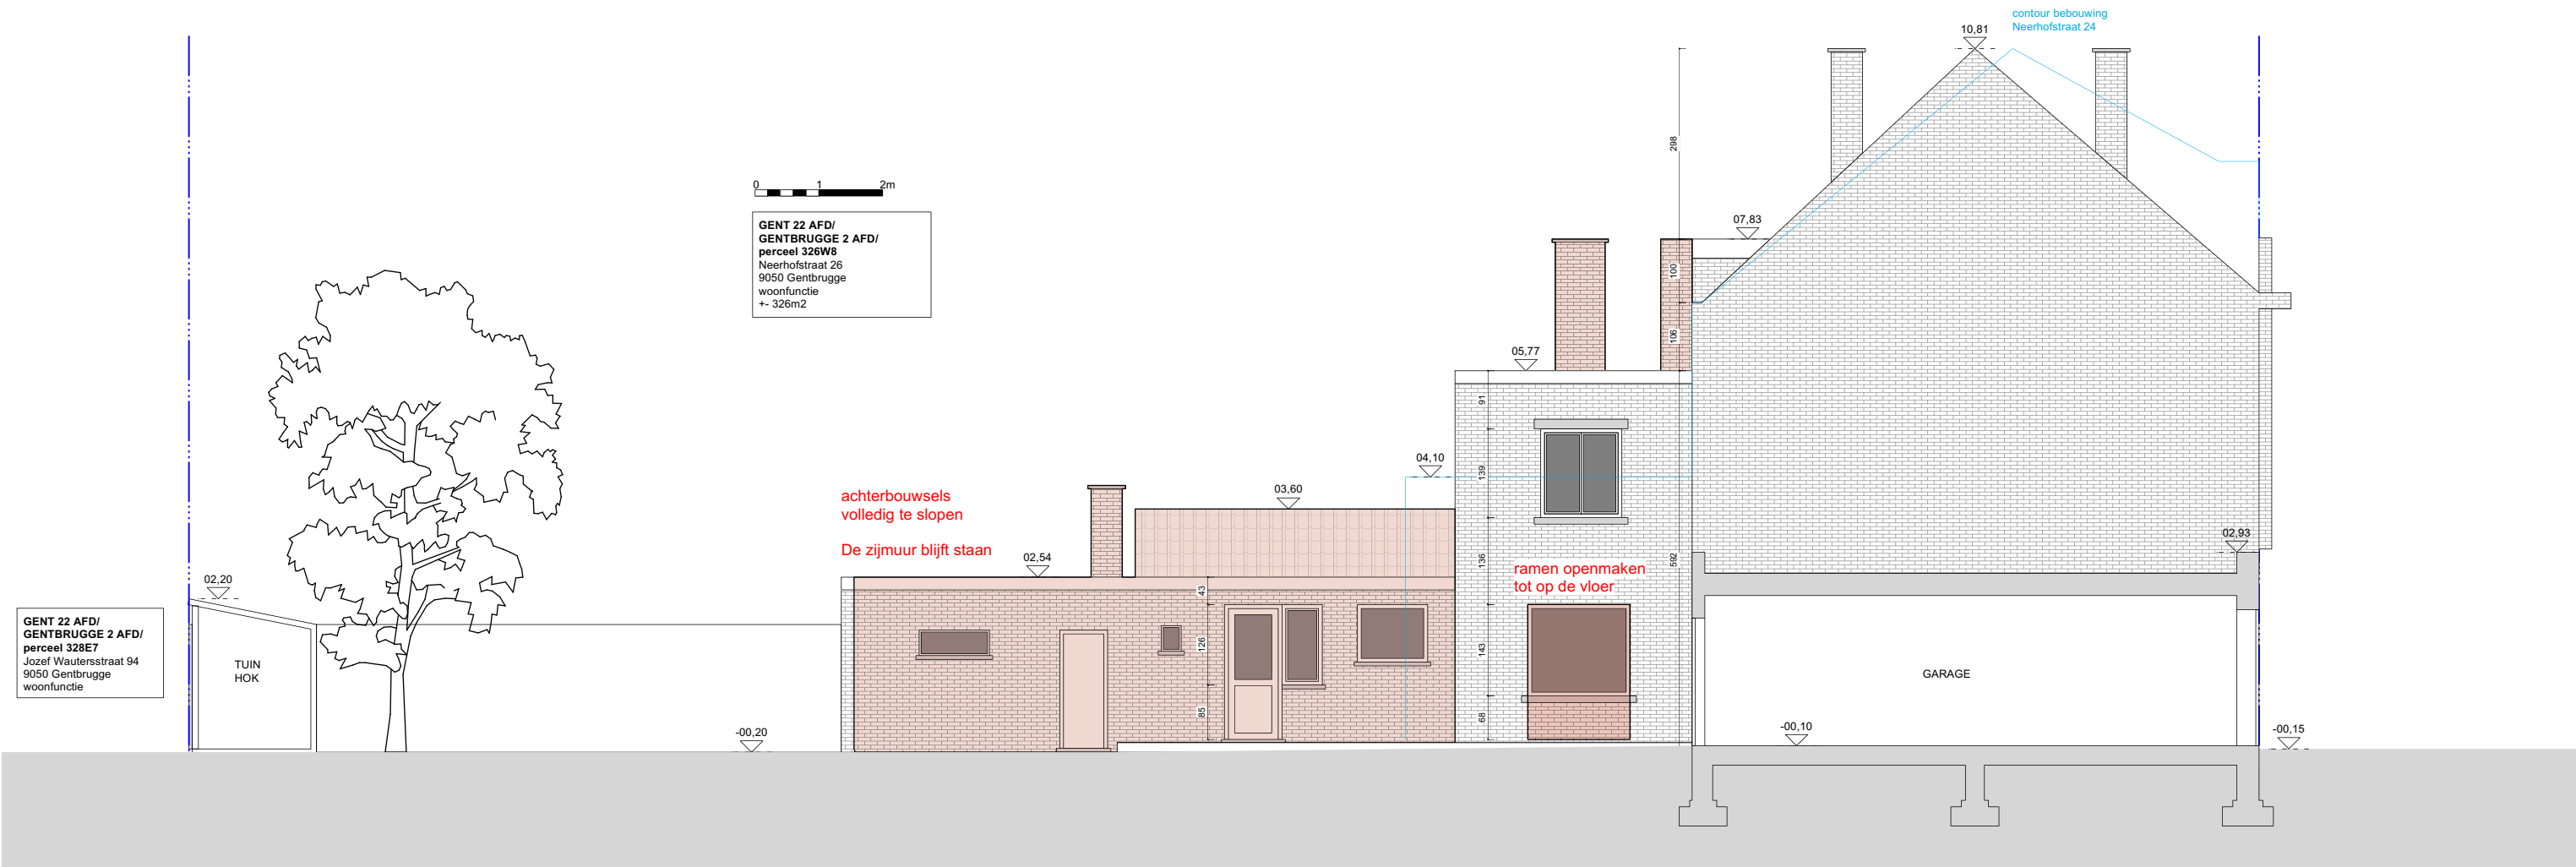

LEGENDE

omliggende bebouwing

bestaand gebouw

nieuwe achterbouw

perceelsgrens

perceelsgrenzen buren

LEGENDE RIOLERING

RWA

DWA

FWA

foto x

aanduiding kijkrichting foto's

af te breken

- MATERIALEN**
- materiaal bestaande woning
- dragende muren uit baksteen
 - gevelmetselwerk in oranje-rode kleur, op bepaalde plaatsen geschilderd
 - tussenvloeren opgebouwd uit houten rooster met beplating
 - houten dak bekleed met oranje-rode dakpannen
 - platte daken bekleed met roofing
 - tuinhok opgebouwd uit betonnen elementen met houten dak
 - buitenschrijnwerk in lichtgrijze en bruine kleur
 - witte pvc-dakrand
- materiaal nieuwe uitbreiding
- draagvloer uit gewapend beton
 - dragende wanden in houtskelet
 - hellend dak opgebouwd uit houten rooster met golfplaten dakbedekking
 - gevelplint in rode tegels
 - gevelafwerking in witte gevelpleister
 - buitenschrijnwerk in hout, natuurkleur
 - porch-structuur uit staal en hout

BA_NHS26_G_B_zijgevel	1:100	PROJECT NHS26 - Neerhofstraat 26, 9050 Gentbrugge	OPDRACHTOMSCHRIJVING Het verbouwen van een rijwoning met een nieuwe uitbouw op het gelijkvloers	LIGGING Neerhofstraat 26 9050 Gentbrugge Afdeling 22, Sectie B nummer 326W8 (44362B0326/00W008).	BOUWHEER Jannes Van Houcke & Flore Clarisse Neerhofstraat 26 9050 Gentbrugge vanhouckejannes@gmail.com - floreclarisse4@gmail.com	ARCHITECT maarten de pestel architect Frederik Burvenichstraat 184 9050 Gentbrugge 0496 37 91 06 info@maartendepestel.be	FASE BA	DOSSIER NHS26
							DATUM 17/06/2026	PLANNR 21