


ZIE BIJZONDERE
VOORWAARDE(N)

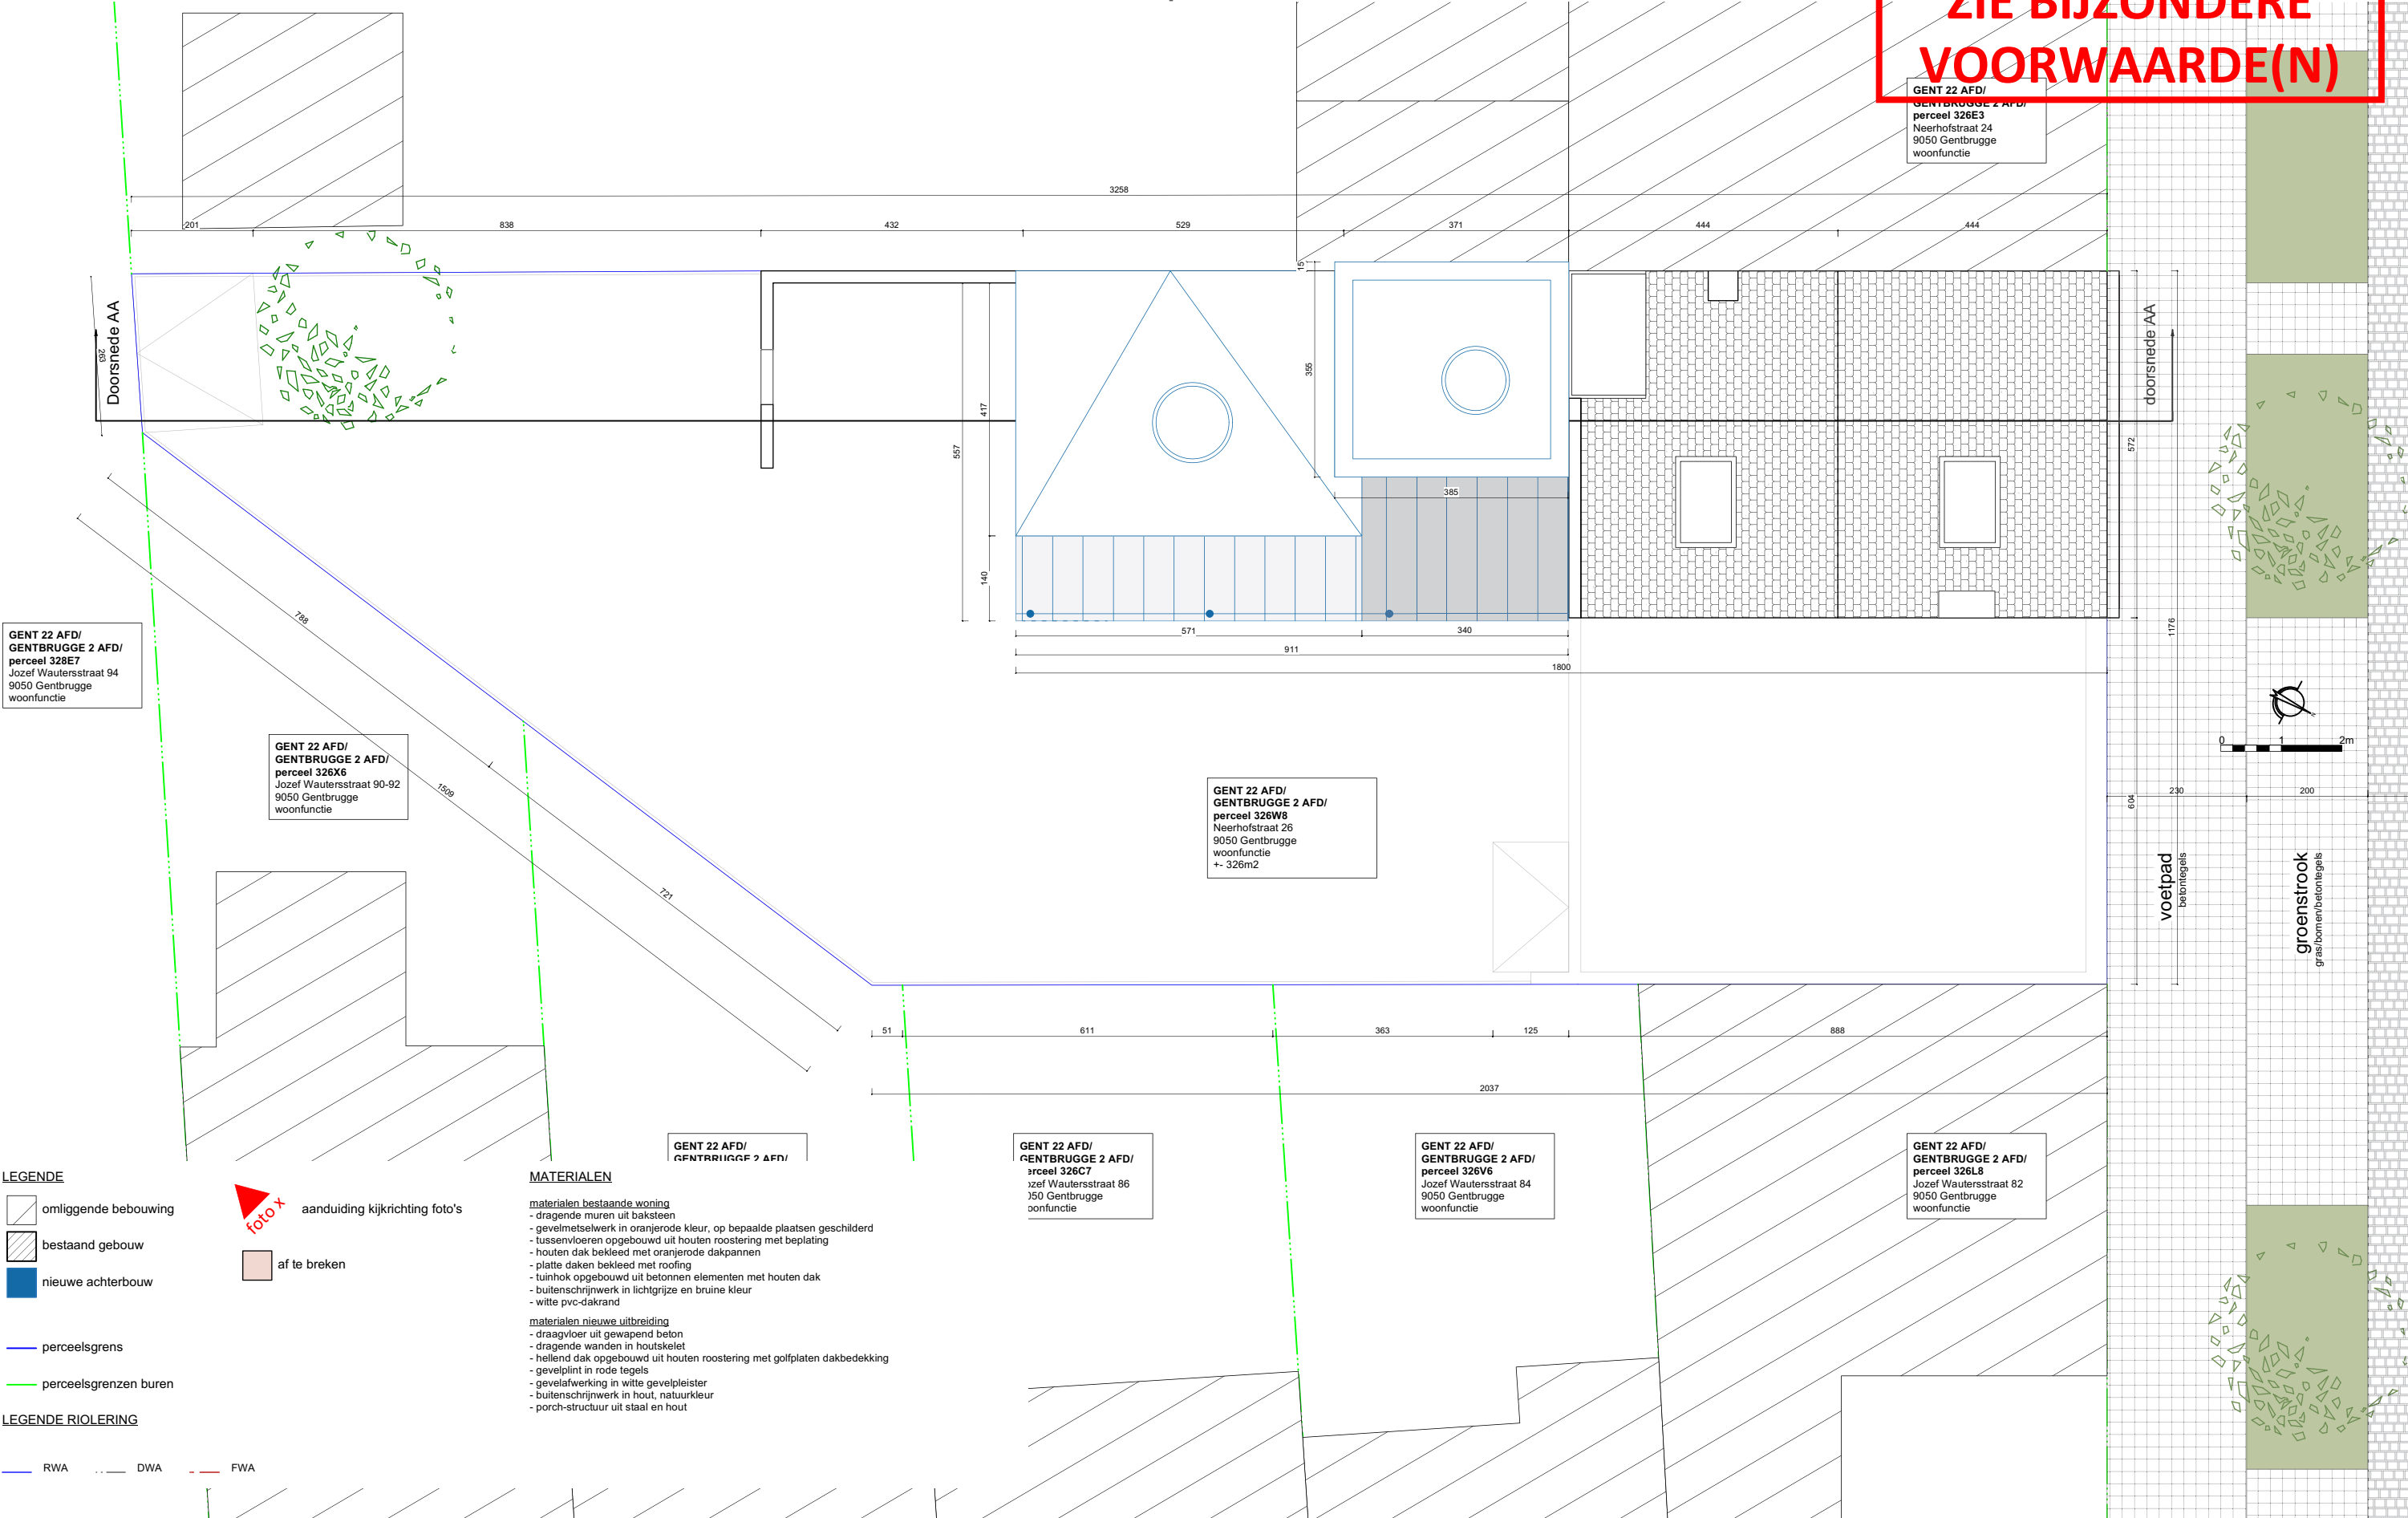

BA_NHS26_P_N_dak

1:100

PROJECT
NHS26 - Neerhofstraat 26, 9050 Gentbrugge

OPDRACHTOMSCHRIJVING
Het verbouwen van een rijwoning met een nieuwe uitbouw op het gelijkvloers

LIGGING
Neerhofstraat 26
9050 Gentbrugge

Afdeling 22, Sectie B nummer 326W8
(44362B0326/00W008).

BOUWHEER
Jannes Van Houcke & Flore Clarisse
Neerhofstraat 26
9050 Gentbrugge
vanhouckejannes@gmail.com -
floreclarisse4@gmail.com

ARCHITECT
maarten de pestel architect
Frederik Burvenichstraat 184
9050 Gentbrugge
0496 37 91 06
info@maartendepestel.be

FASE BA	DOSSIER NHS26
DATUM 17/06/2026	PLANNR 14