


Legende Inplantingsplan

- Volume Bestaand
- Volume Afbraak
- Volume Nieuw

- Perceelsgrens
- Rooilijn
- 0,00

Hoogtepeil, in meter t.o.v. de nulpas (Snede)
- 0,00

Hoogtepeil, in meter t.o.v. de nulpas (Grondplan)

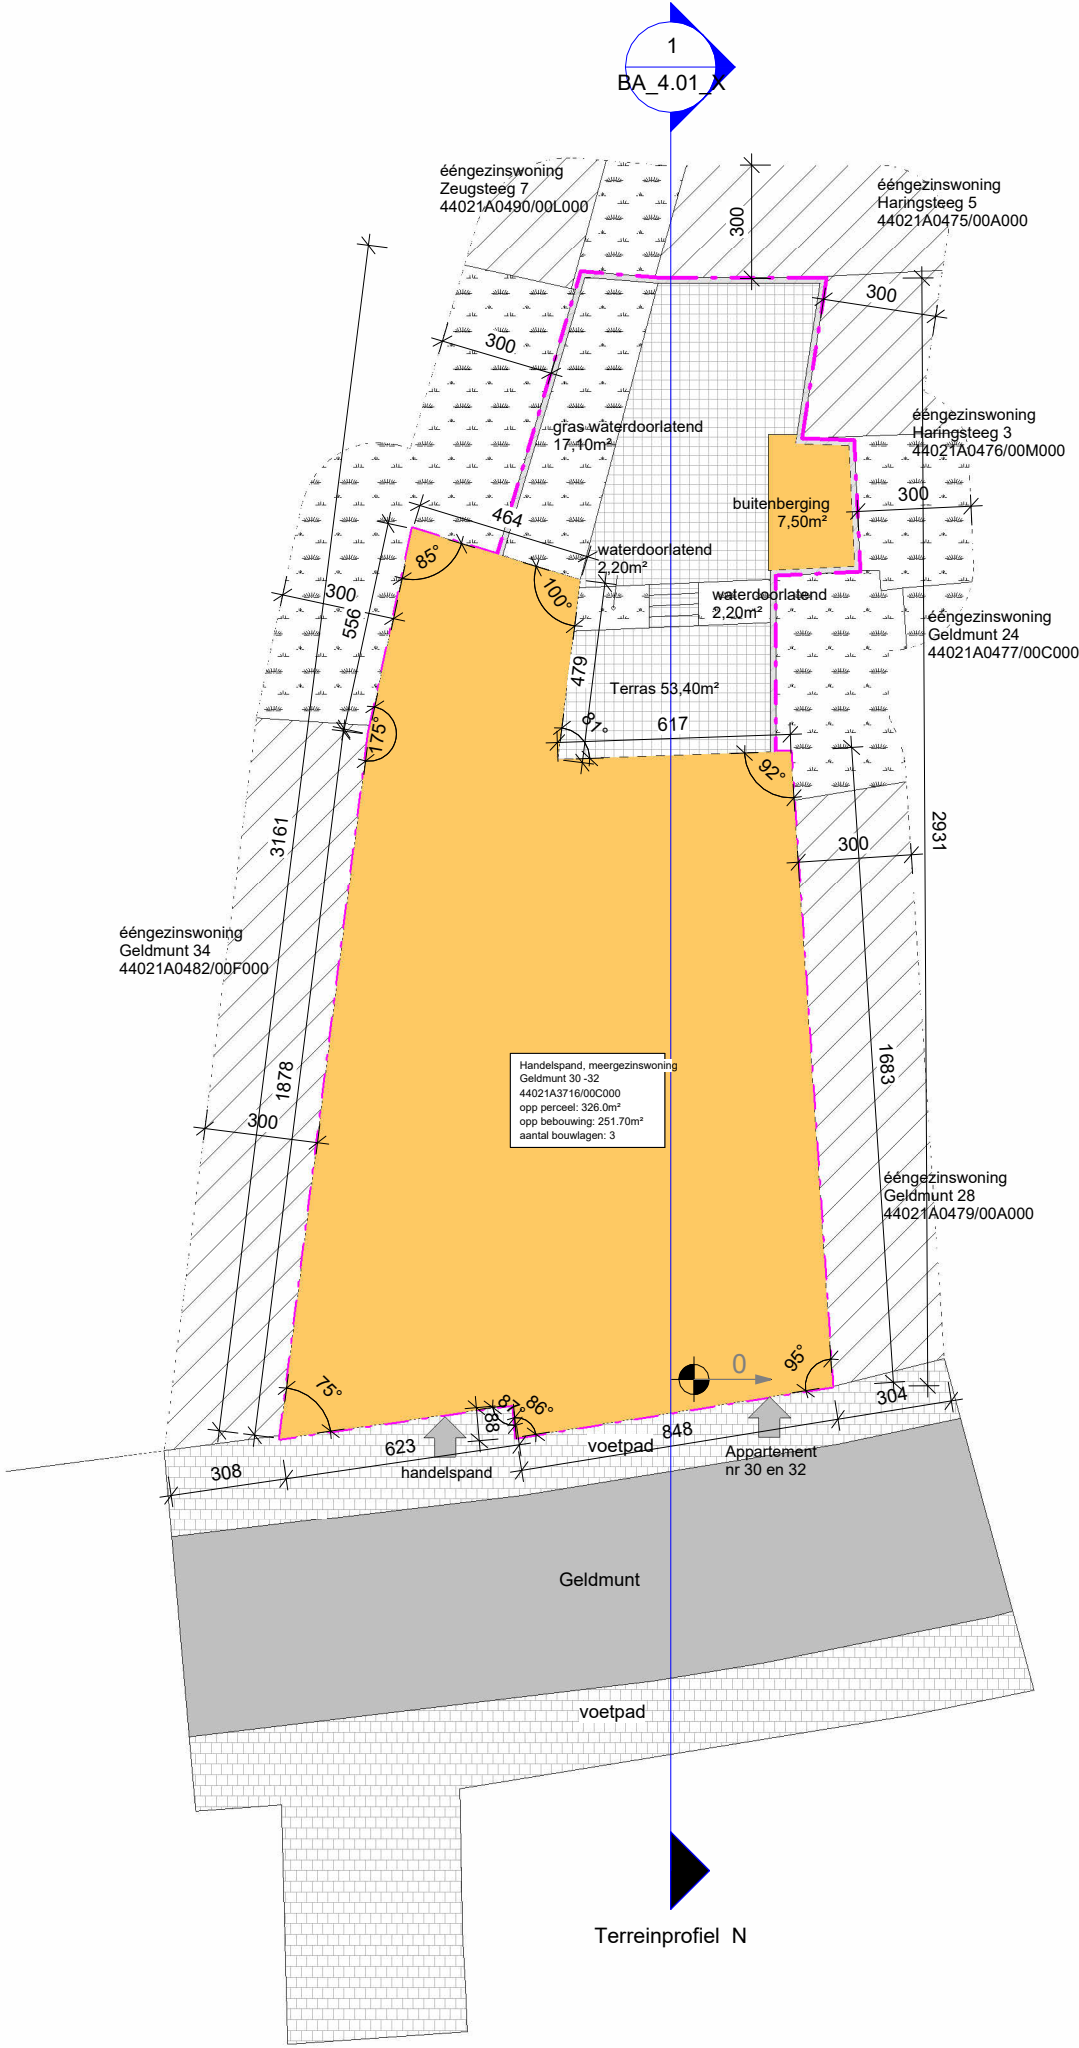

BA_5.02 I_B_5.02_Inplantingsplan

As op A3 indicated

sfinx

BOUW & COÖRDINATIE

Sfinx bouw & coördinatie
Brusselsesteenweg 173
9050 Gent (Ledeberg)
tel 09/232 02 50
info@sfinx.be

Opdrachtgever: Mike Van Pottelbergh
Ulrike Neels

Adres bouwwerf: Geldmunt 30-32
B-9000 Gent

Projectfase:
Architect: **Piet Vanwormhoudt**

Opmerking: