


Legende Inplantingsplan

- Volume Bestaand
- Volume Afbraak
- Volume Nieuw

- Perceelsgrens
- Rooilijn
- 0,00

Hoogtepeil, in meter t.o.v. de nulpas (Snedes)
- 0,00

Hoogtepeil, in meter t.o.v. de nulpas (Grondplan)

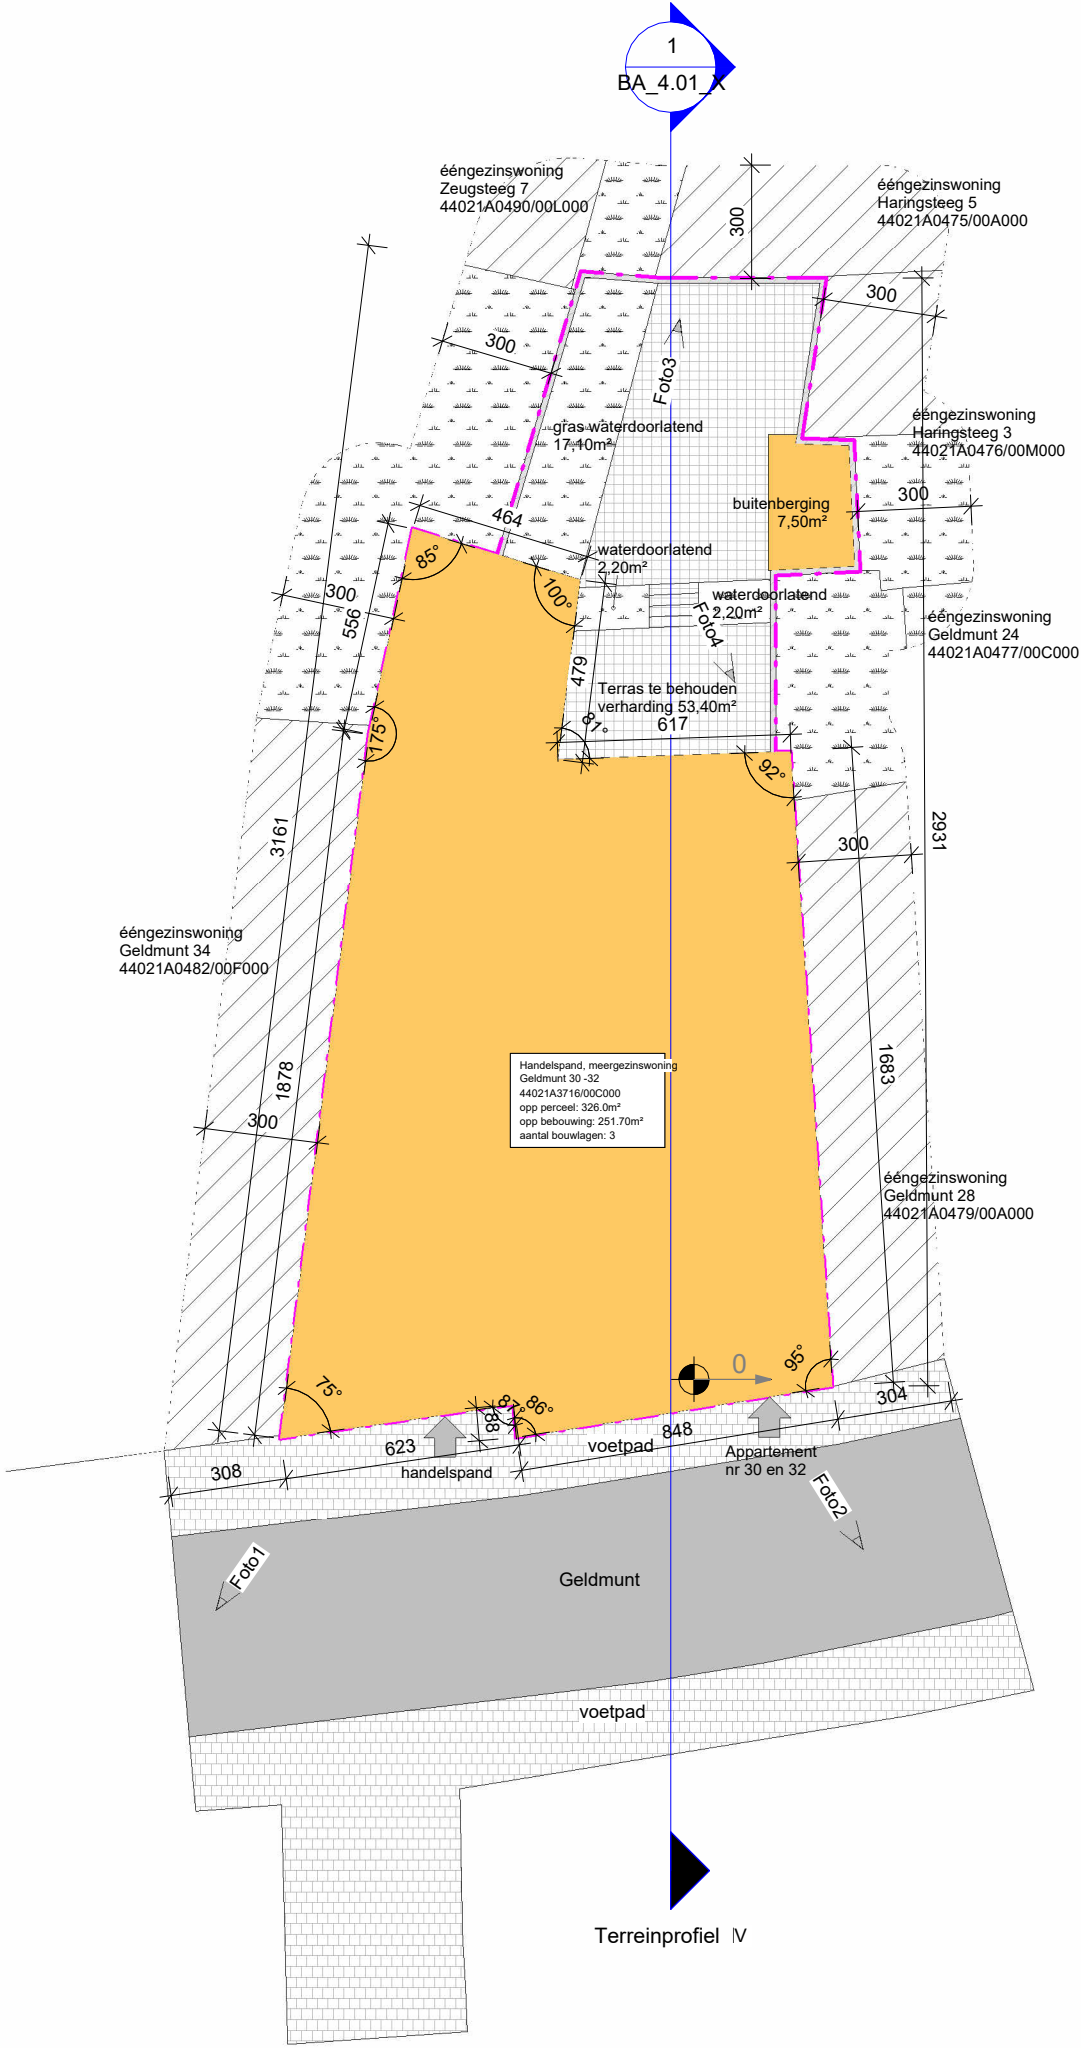

2 0 2 4 6 8 10
SCHAAL1: 200 m

Z

BA_5.02 (1) I_V_5.02_Inplantingsplan

As op A3
indicated

sfinx BOUW & COÖRDINATIE Sfinx bouw & coördinatie Brusselsesteenweg 173 9050 Gent (Ledeberg) tel 09/232 02 50 info@sfinx.be	Opdrachtgever: Mike Van Pottelbergh Ulrike Neels Adres bouwwerf: Geldmunt 30-32 B-9000 Gent	Projectfase: Architect: Piet Vanwormhoudt Opmerking:
---	---	---

datum afdruk 11/06/2026 13:32:43

" Afmetingen en gegevens op dit plan zijn benaderend. Voorschriften van stabiliteitsingenieur, WTCB, fabrikant en de meetstaat van Sfinx hebben voorrang op deze plannen. Bij onvolkomenheden of onduidelijkheden dient de architect en Sfinx geraadpleegd te worden vóór start van de uitvoering. "