



Legende Inplantingsplan

- Volume Bestaand
- Volume Afbraak
- Volume Nieuw

- Perceelsgrens
- Rooilijn
- 0,00

Hoogtepeil, in meter t.o.v. de nulpas (Snedes)
- 0,00

Hoogtepeil, in meter t.o.v. de nulpas (Grondplan)

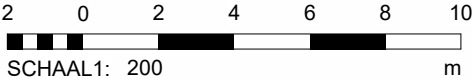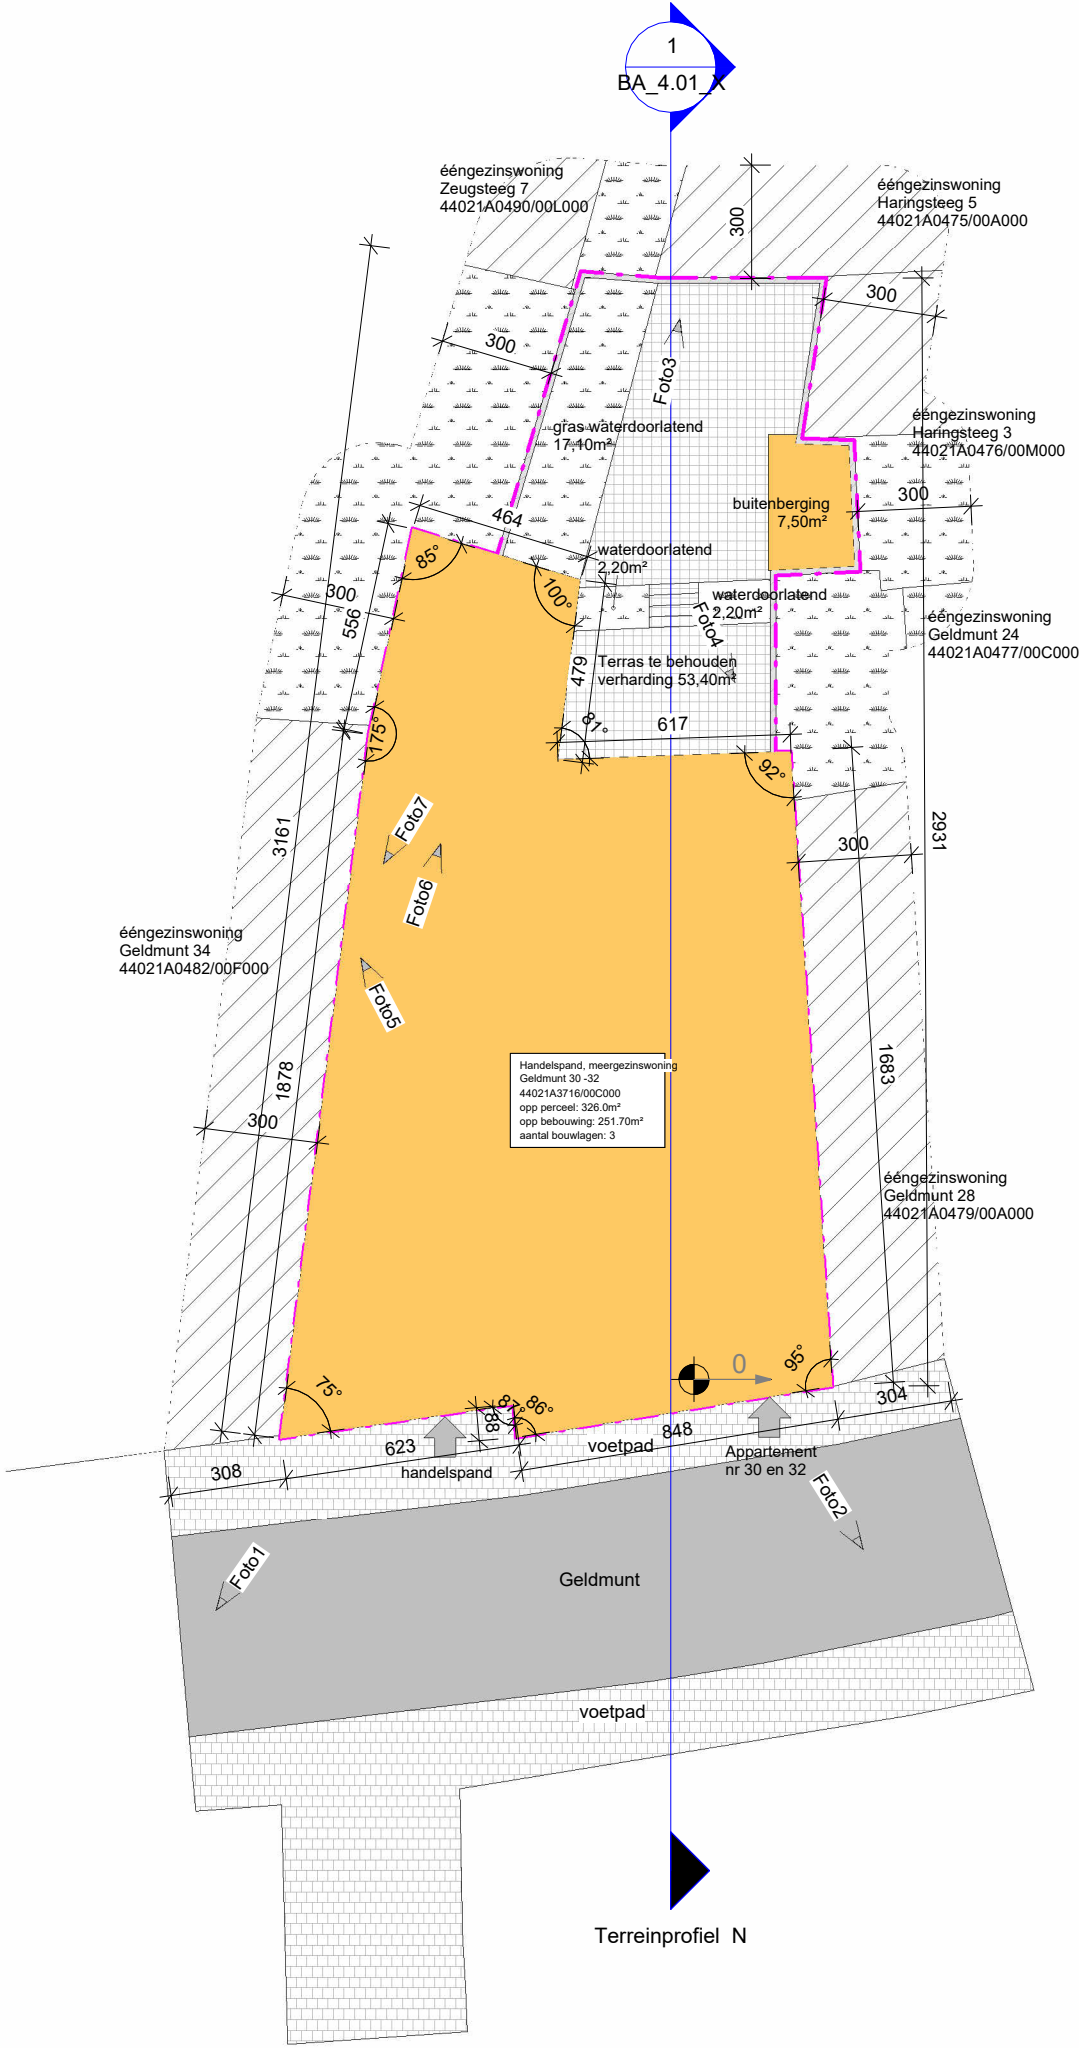

SCHAAL1: 200

ZIE BIJZONDERE
VOORWAARDE(N)



BA_5.02_X I_N_5.02_Inplantingsplan

As op A3
indicated

sfinx

BOUW &
COÖRDINATIE

Sfinx bouw & coördinatie
Brusselsesteenweg 173
9050 Gent (Ledeberg)
tel 09/232 02 50
info@sfinx.be

Opdrachtgever: Mike Van Pottelbergh
Ulrike Neels

Adres bouwwerf: Geldmunt 30-32
B-9000 Gent

Projectfase:
Architect: **Piet Vanwormhoudt**

Opmerking:

datum afdruk 11/06/2026 13:21:00

" Afmetingen en gegevens op dit plan zijn benaderend. Voorschriften van stabiliteitsingenieur, WTCB, fabrikant en de meetstaat van Sfinx hebben voorrang op deze plannen. Bij onvolkomenheden of onduidelijkheden dient de architect en Sfinx geraadpleegd te worden vóór start van de uitvoering. "