



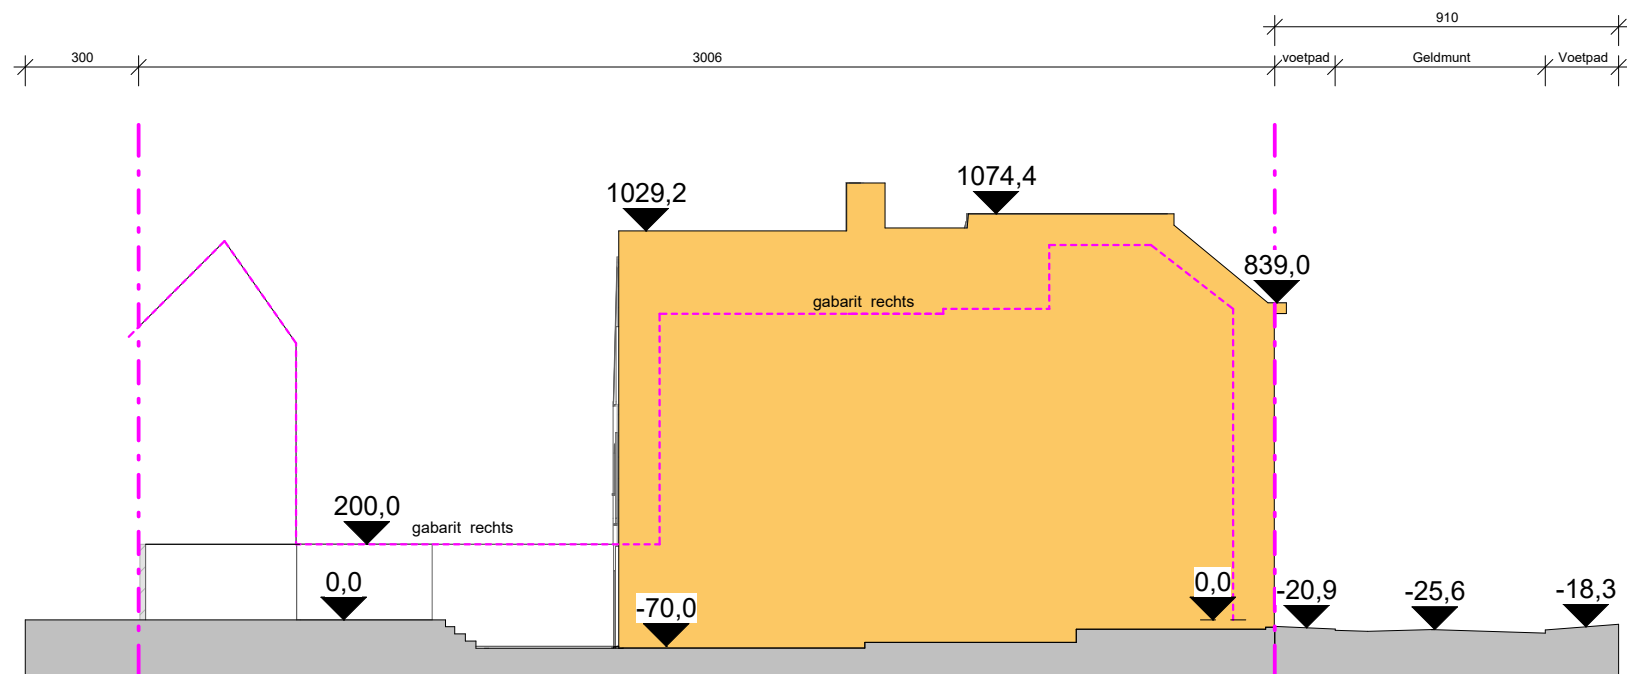

**ZIE BIJZONDERE  
VOORWAARDE(N)**

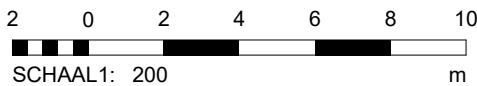

BA\_4.01\_X T\_N\_4.01\_Terreinprofiel

1 : 200 op A3

**sfinx**  
BOUW &  
COÖRDINATIE

**Sfinx bouw & coördinatie**  
Brusselsesteenweg 173  
9050 Gent (Ledeberg)  
tel 09/232 02 50  
info@sfinx.be

Opdrachtgever: Mike Van Pottelbergh  
Ulrike Neels

Adres bouwwerf: Geldmunt 30-32  
B-9000 Gent

Projectfase:  
Architect: **Piet Vanwormhoudt**

Opmerking:

datum afdruk 11/06/2026 13:20:48

" Afmetingen en gegevens op dit plan zijn benaderend. Voorschriften van stabiliteitsingenieur, WTCB, fabrikant en de meetstaat van Sfinx hebben voorrang op deze plannen. Bij onvolkomenheden of onduidelijkheden dient de architect en Sfinx geraadpleegd te worden vóór start van de uitvoering. "