


BA_4.01 (1) T_V_4.01_Terreinprofiel

1 : 200 op A3

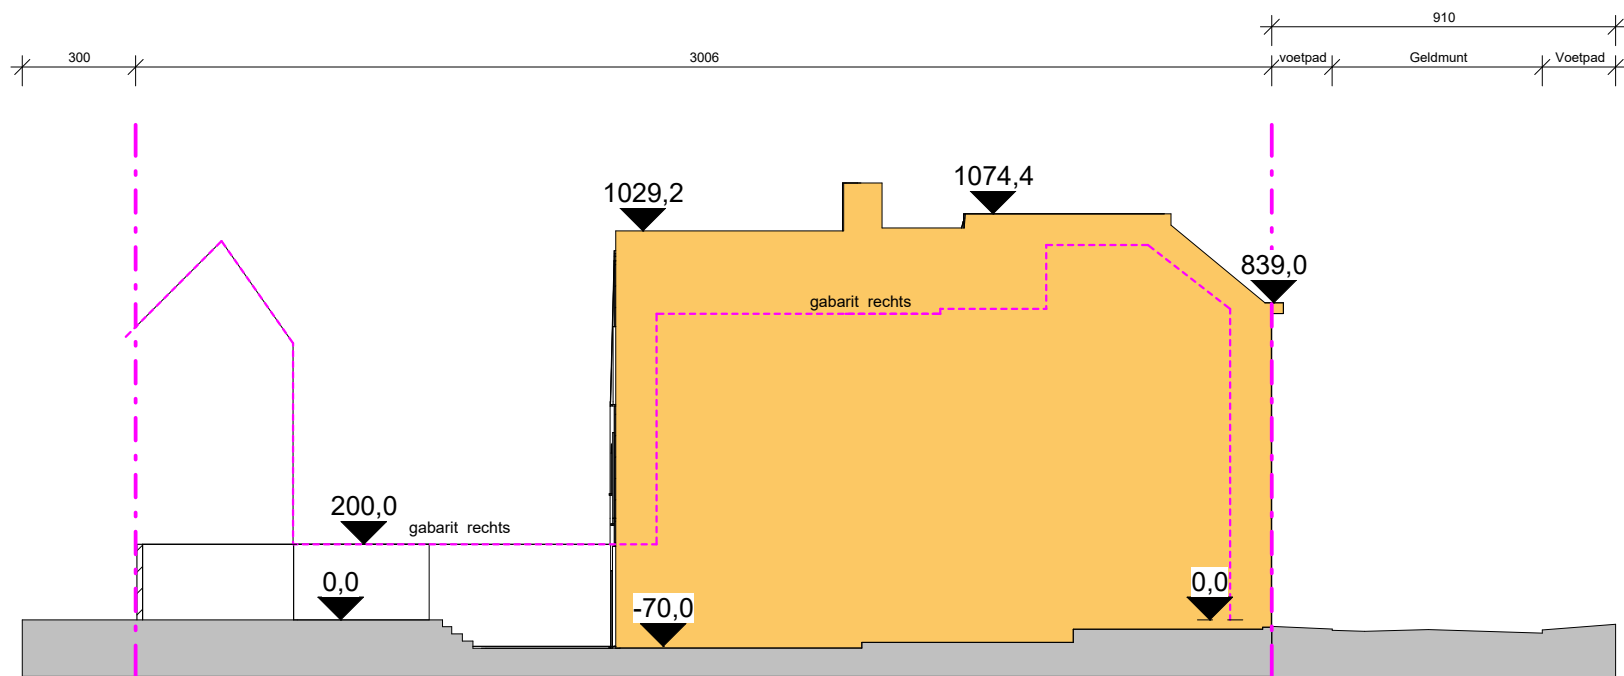

Sfinx bouw & coördinatie
Brusselsesteenweg 173
9050 Gent (Ledeberg)
tel 09/232 02 50
info@sfinx.be

Opdrachtgever: Mike Van Pottelbergh
Ulrike Neels

Adres bouwwerf: Geldmunt 30-32
B-9000 Gent

Projectfase:
Architect: **Piet Vanwormhoudt**

Opmerking: