


Voorgevel nieuwe toestand

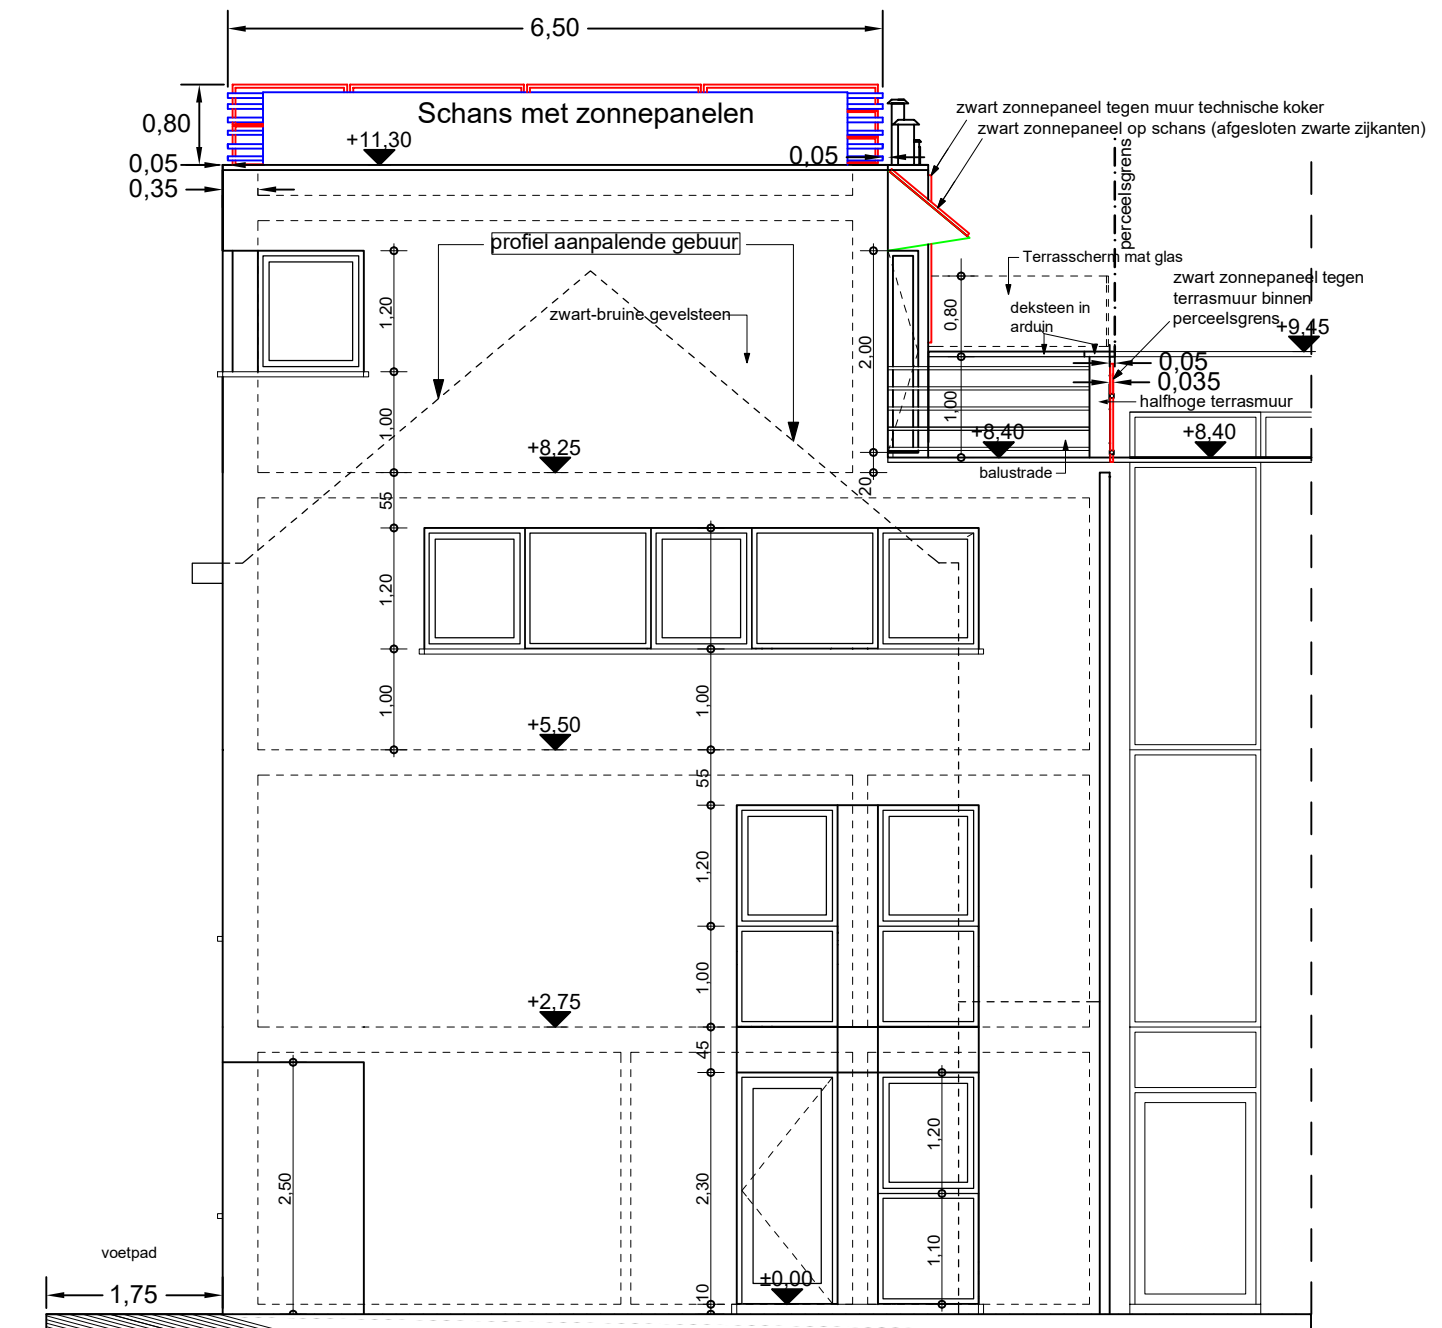

Schaal 1:75

- Zonnepanelen
- Aluminium frame afdak
- Aluminium frame schans