


Voorgevel bestaande toestand

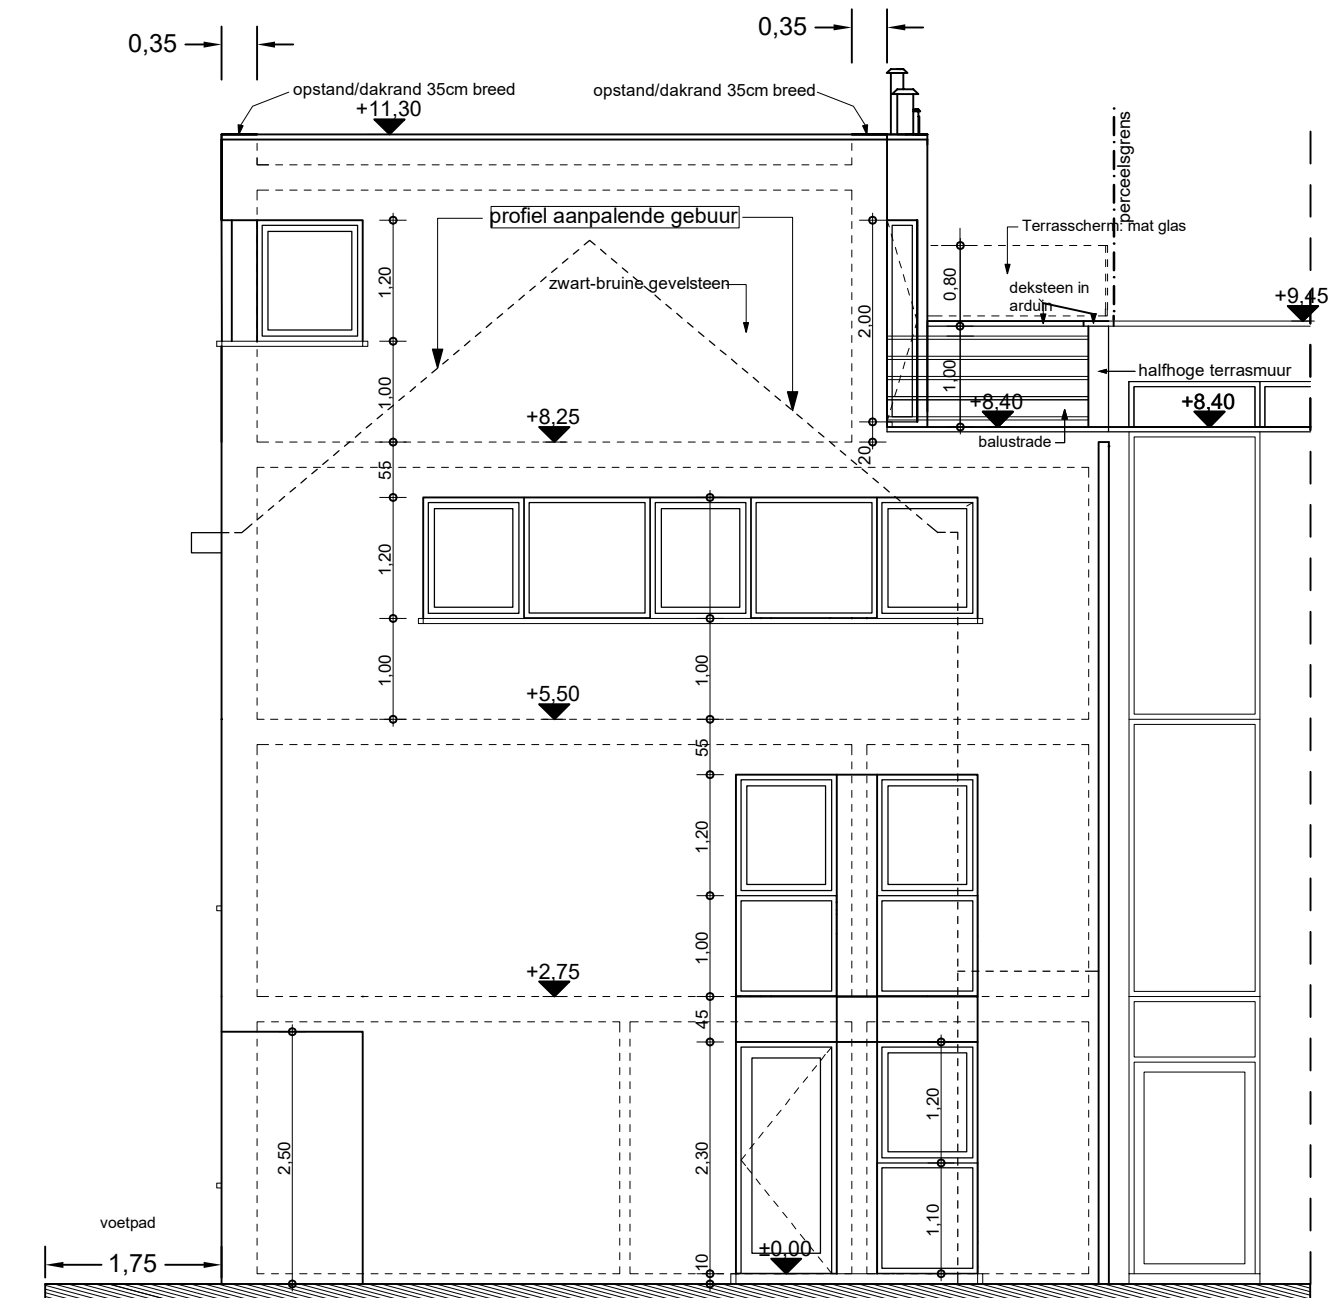

Schaal 1:75