


Zijgevel links bestaande situatie

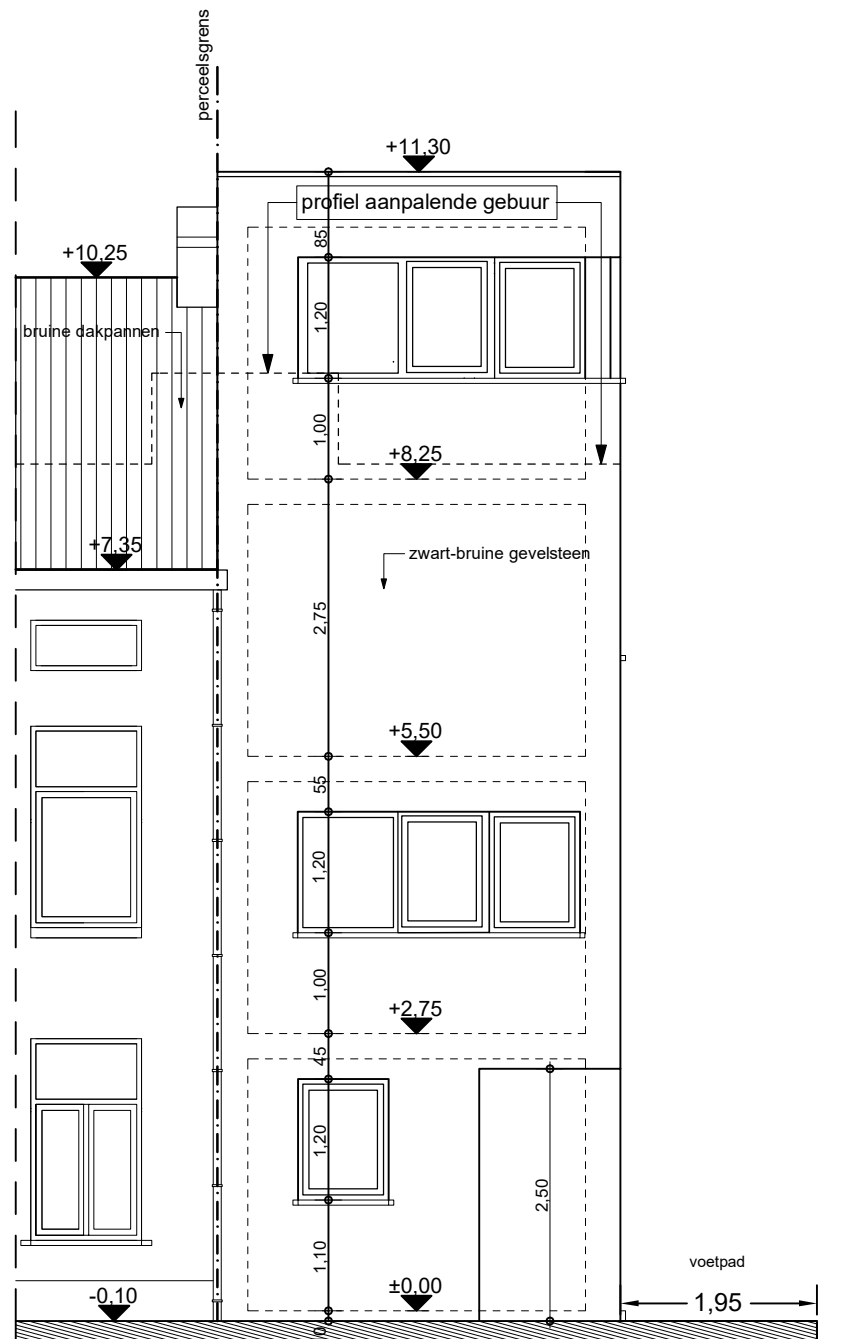

Schaal 1:75