


Doorsnede aa' nieuwe toestand

Gesloten zwarte achterzijde met vlakke plaat (ipv zinkgrijs)
(=verbergt alle horizontale en gekruiste verstevigingen
achteraan de aluminium schans, fungeert ook als winddeflector
en belet "grijpen" van de schans en reduceert hierbij vereiste ba

Zijkanten: ofwel open ofwel afgesloten (voorkeur) met zwarte panelen (ipv zinkgrijs)
(= winddeflector en reduceert hierbij vereiste ballast (t.o.v. open toestand),
verbergt kabels en aluskelet)

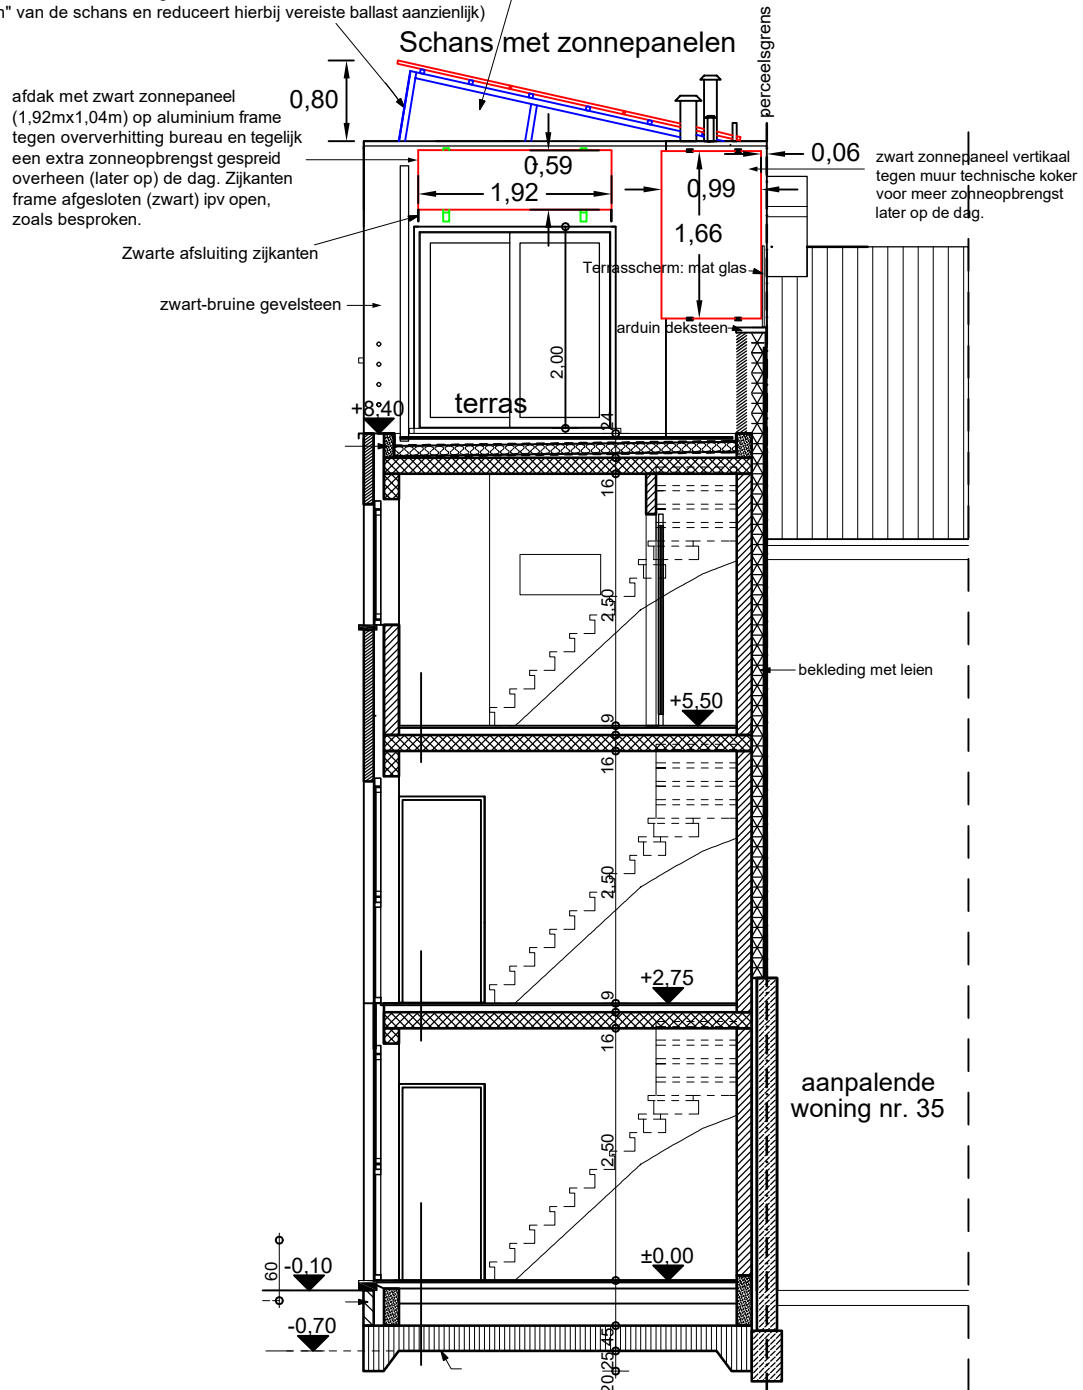

Schaal 1:75

- Zonnepanelen
- Aluminium frame afdak
- Aluminium frame schans