


Doorsnede aa' bestaande toestand

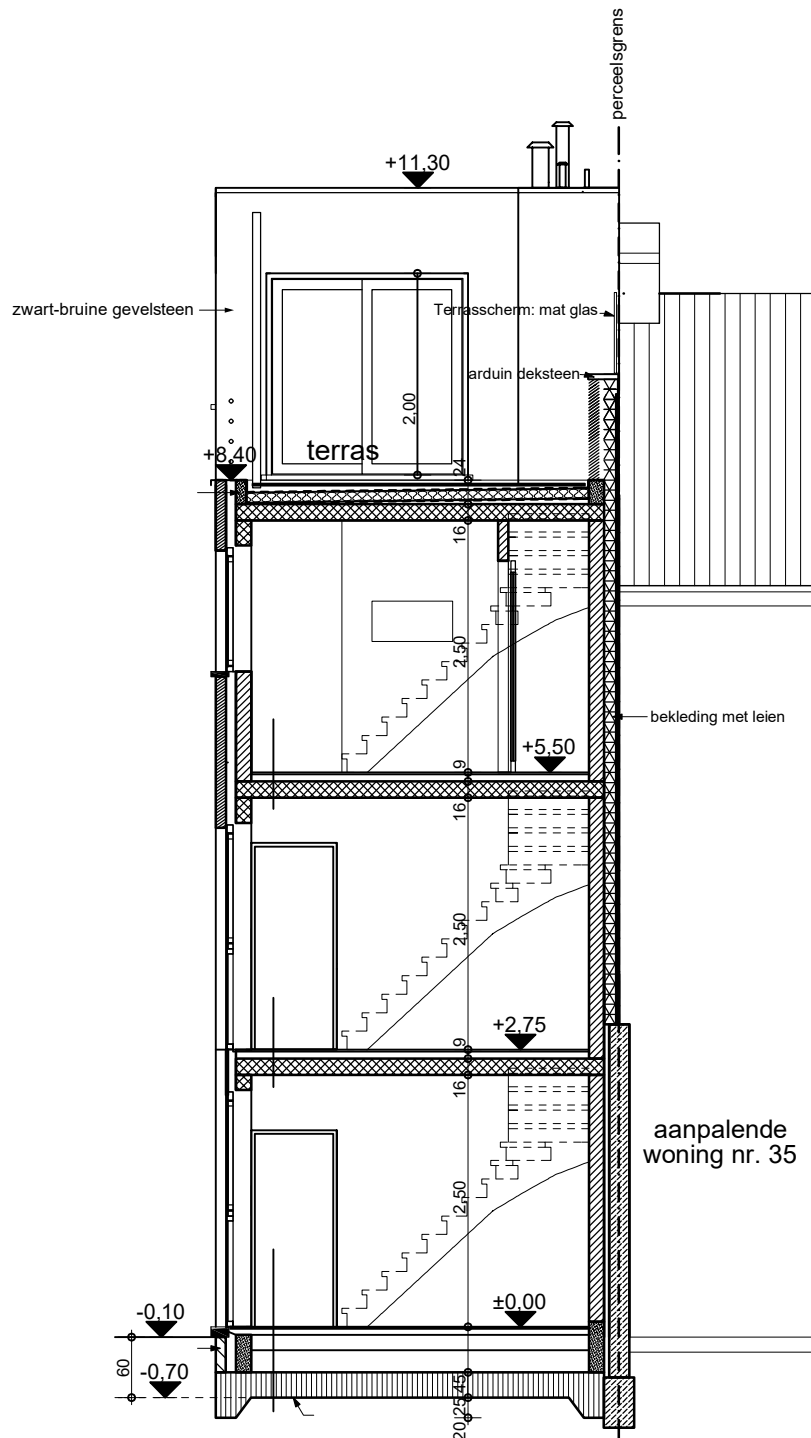

Schaal 1:75