


Zijgevel links nieuwe situatie

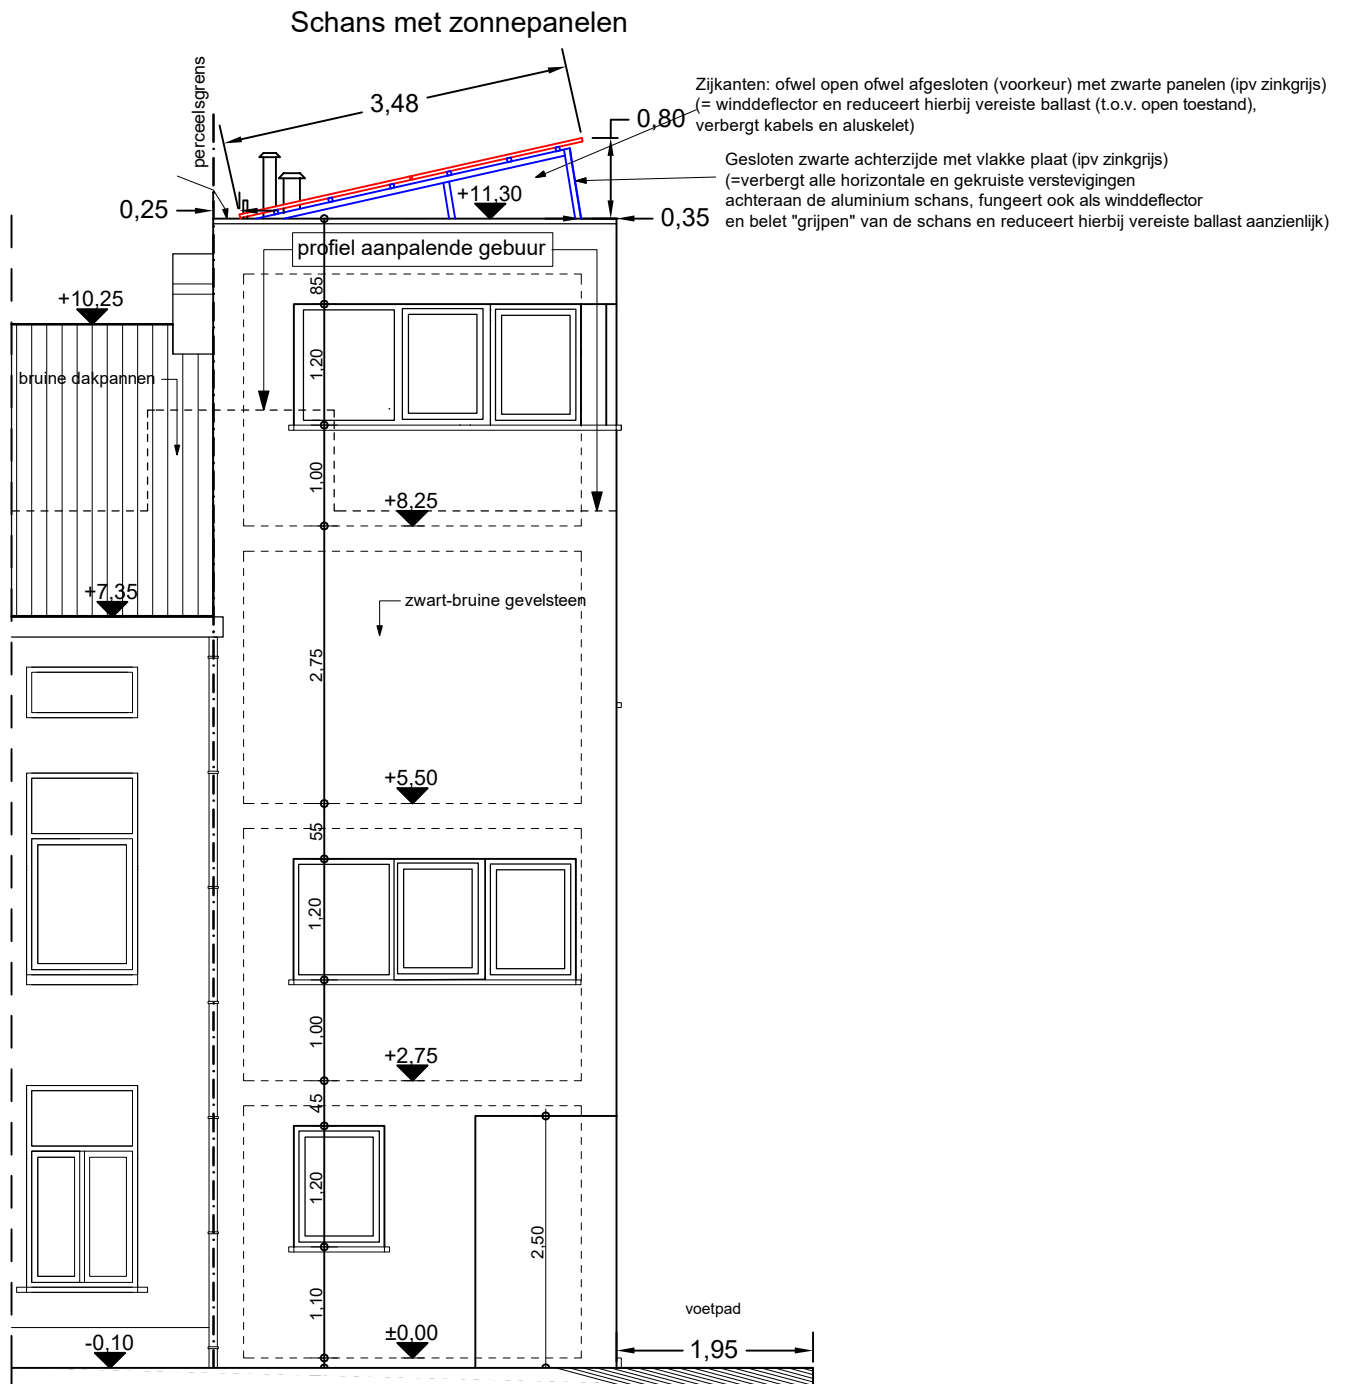

Schaal 1:75

- Zonnepanelen
- Aluminium frame schans