


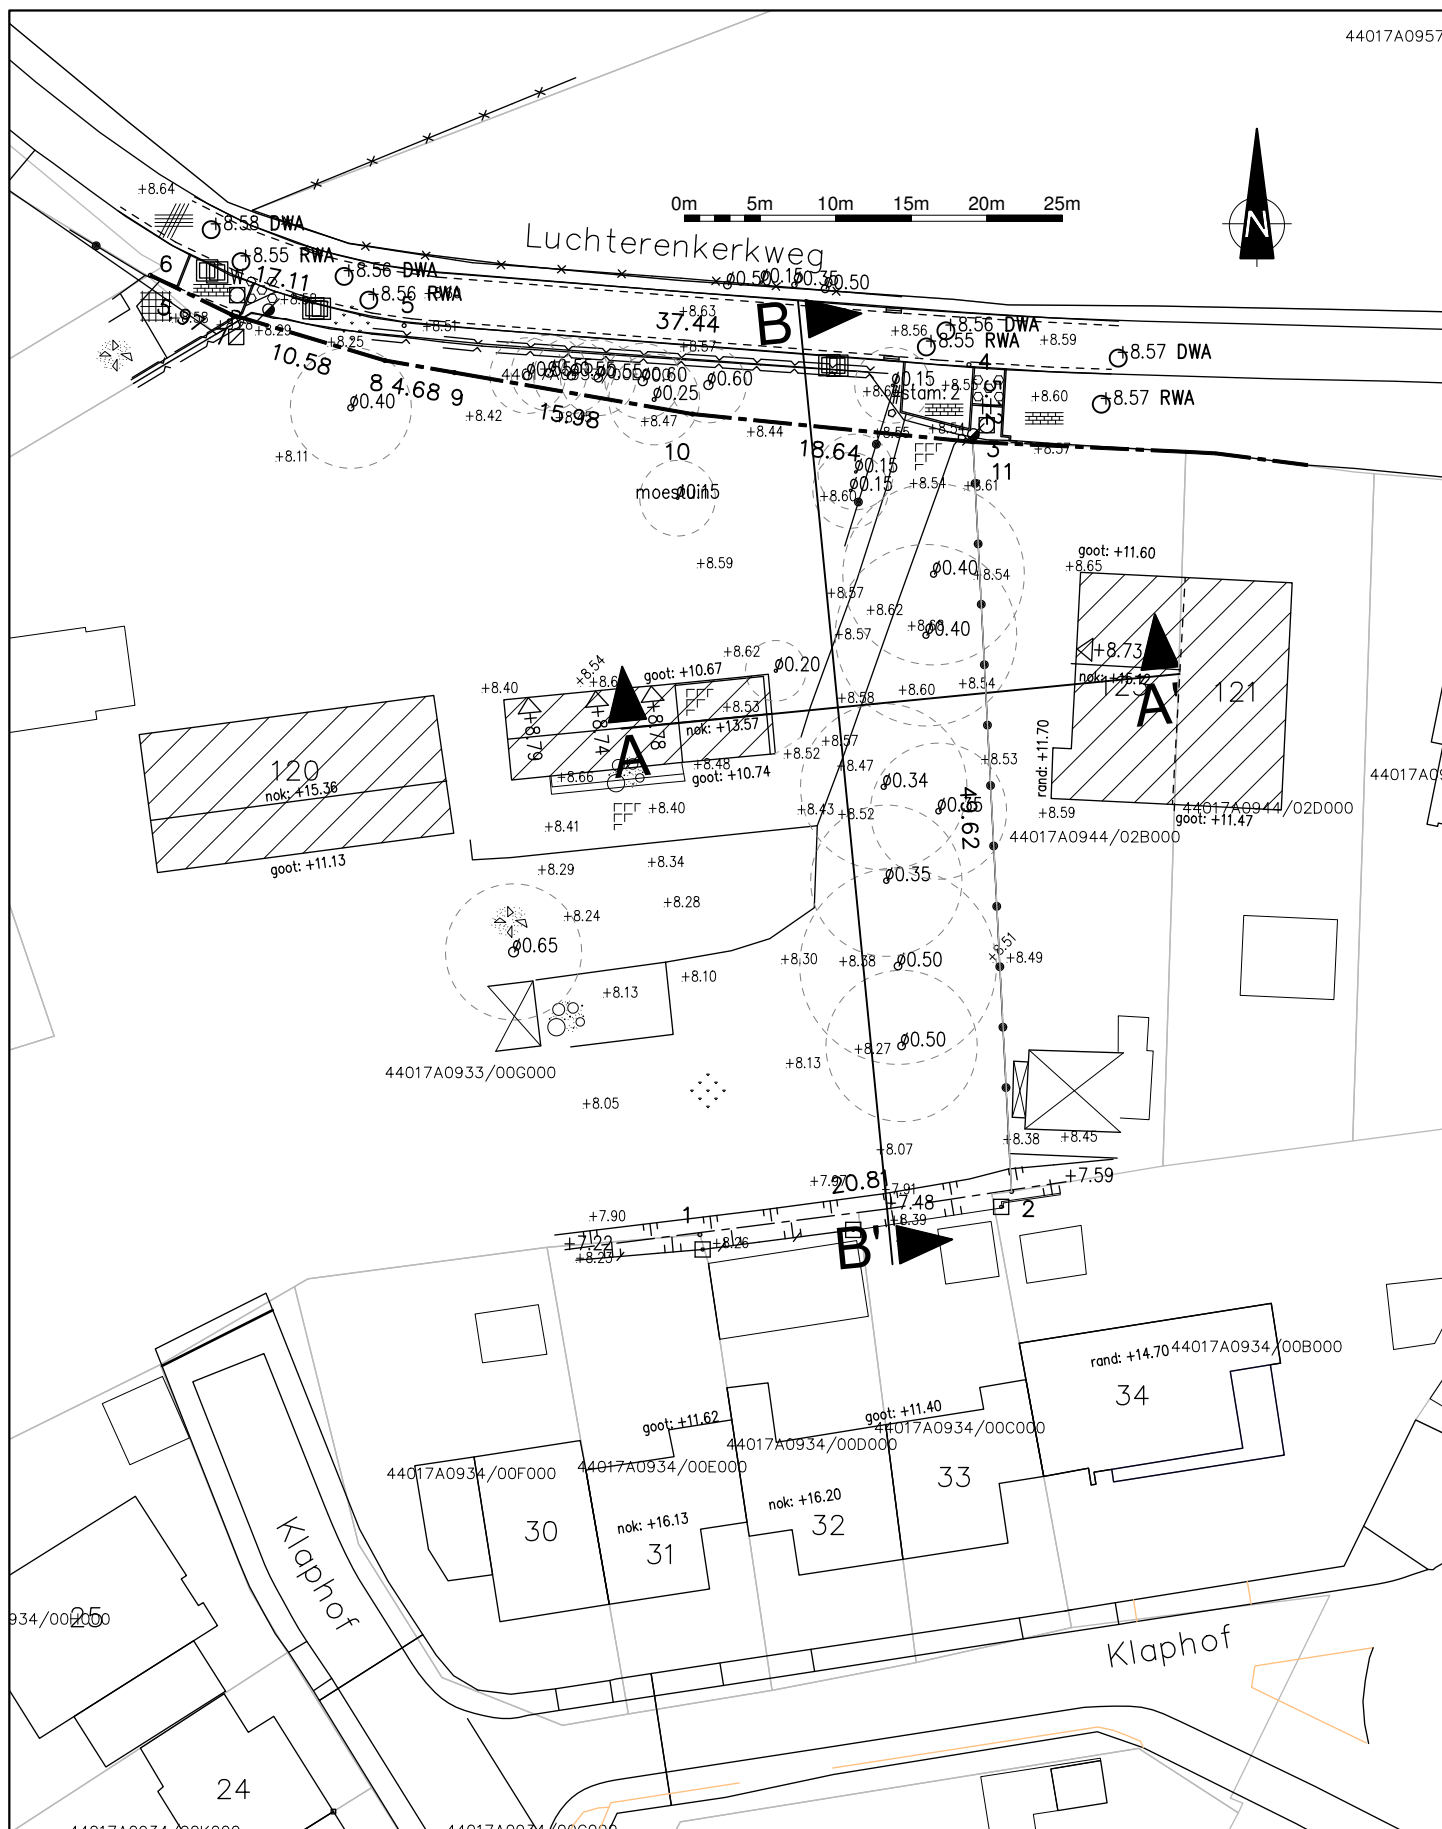

DATUM : 08/01/2026

SCHAAL: 1/500

BESTAANDE TOESTAND

verkavelingaanvraag te 9031 Gent, Luchterenkerkweg
Gent, 27^e afdeling (Drongen 1^e afdeling), sectie A, deel n^o933G

LANDMETER KENNETH SMITH

RAAS VAN GAVERESTRAAT 67c 9000 GENT BELGIE
tel: 00.32.9.3303132 fax: 00.32.9.3303133

BISSCHOPSTRAAT 4 bus 12 9800 DEINZE BELGIE
tel: 00.32.9.3869564 e-Mail: kenneth@ellips.info

ELLIPS
LANDMETERS

DOSS. K255323

AANTAL
PLANS

6

PLAN

1