



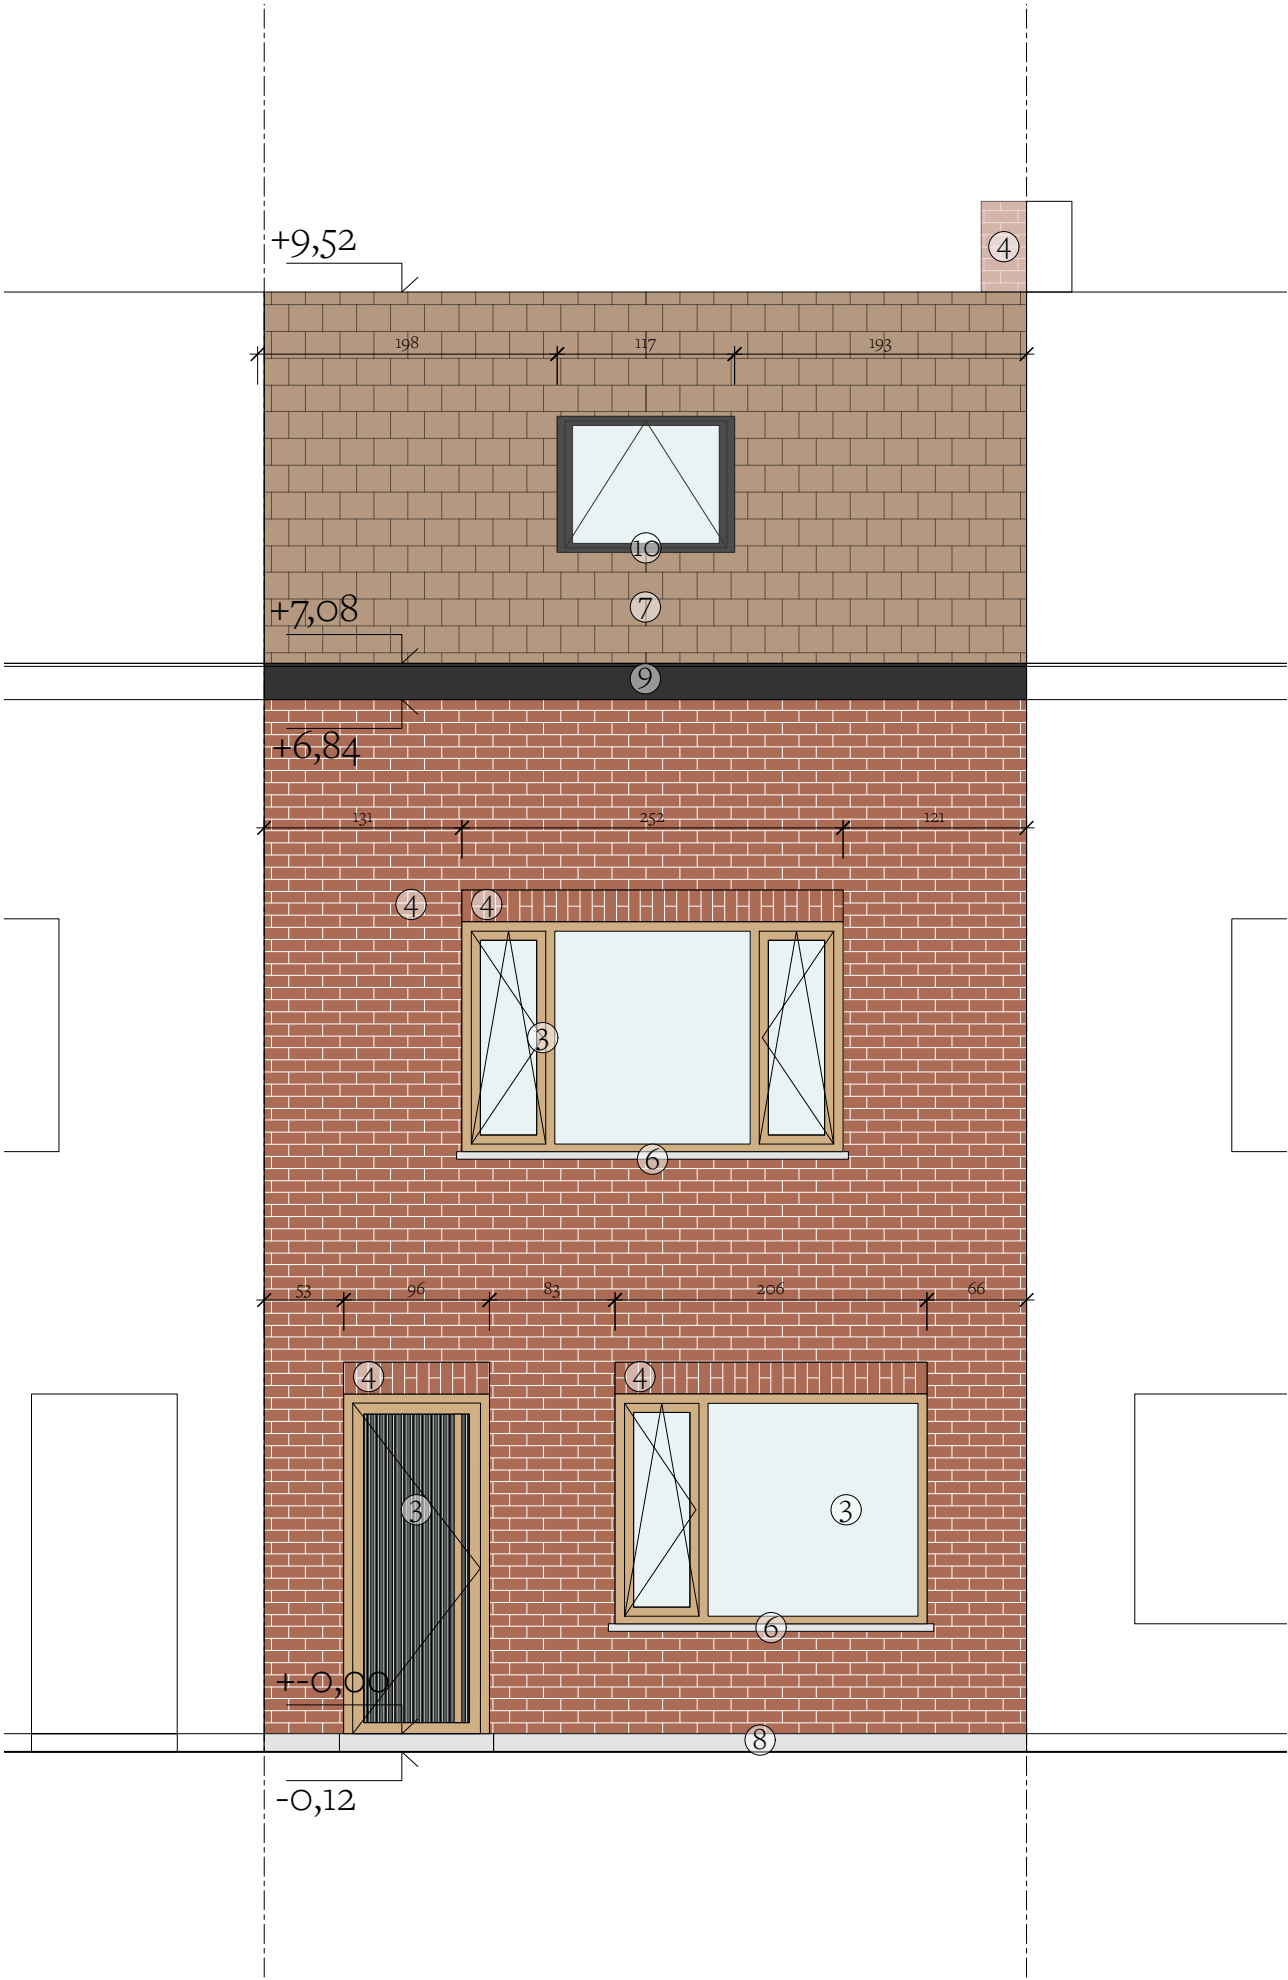

LEGENDE GEVELS

- 1. groene zinken gevelbekleding
- 2. zinken dakrandprofiel groen
- 3. houten schrijnwerk
- 4. rode gevelsteen
- 5. witte gevelsteen
- 6. betonnen dorpel
- 7. bruine dakpennen
- 8. bestande betonnen plint
- 9. bestande dakrandbeplating
- 10. bestaande schrijnwerk in PVC antraciet
- 11. nieuwe schrijnwerk in PVC antraciet

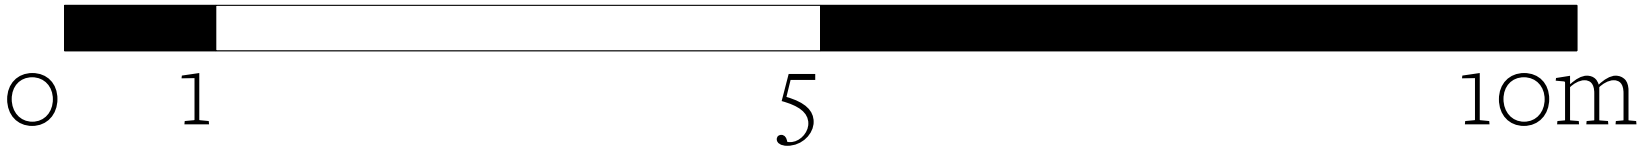

de aanvrager: Roeland De Witte en Gabriele Matuzeviciute e-mail: wodanart@hotmail.com gabriele.matuzeviciute@gmail.com	schaal: 1:50 papierformat: A3 datum: 21 04 2026 e-mail: gabriele.matuzeviciute@gmail.com	titel: BA_VUUR_G_N_voorgevel adres: Vuurstokerstraat 17, 9050 Gentbrugge kadaster: afd 3, sct B, n° 460K6	architect: Gabriele Matuzeviciute adres: Vuurstokerstraat 17, 9050 Gentbrugge e-mail: gabriele.matuzeviciute@gmail.com
--	---	---	--