


ZIE BIJZONDERE
VOORWAARDE(N)

Slaapkamers:

De slaapkamer langs de straatkant onder
hellend dak mag conform artikel 4.18 van het
Algemeen Bouwreglement niet als
slaapkamer gebruikt worden.

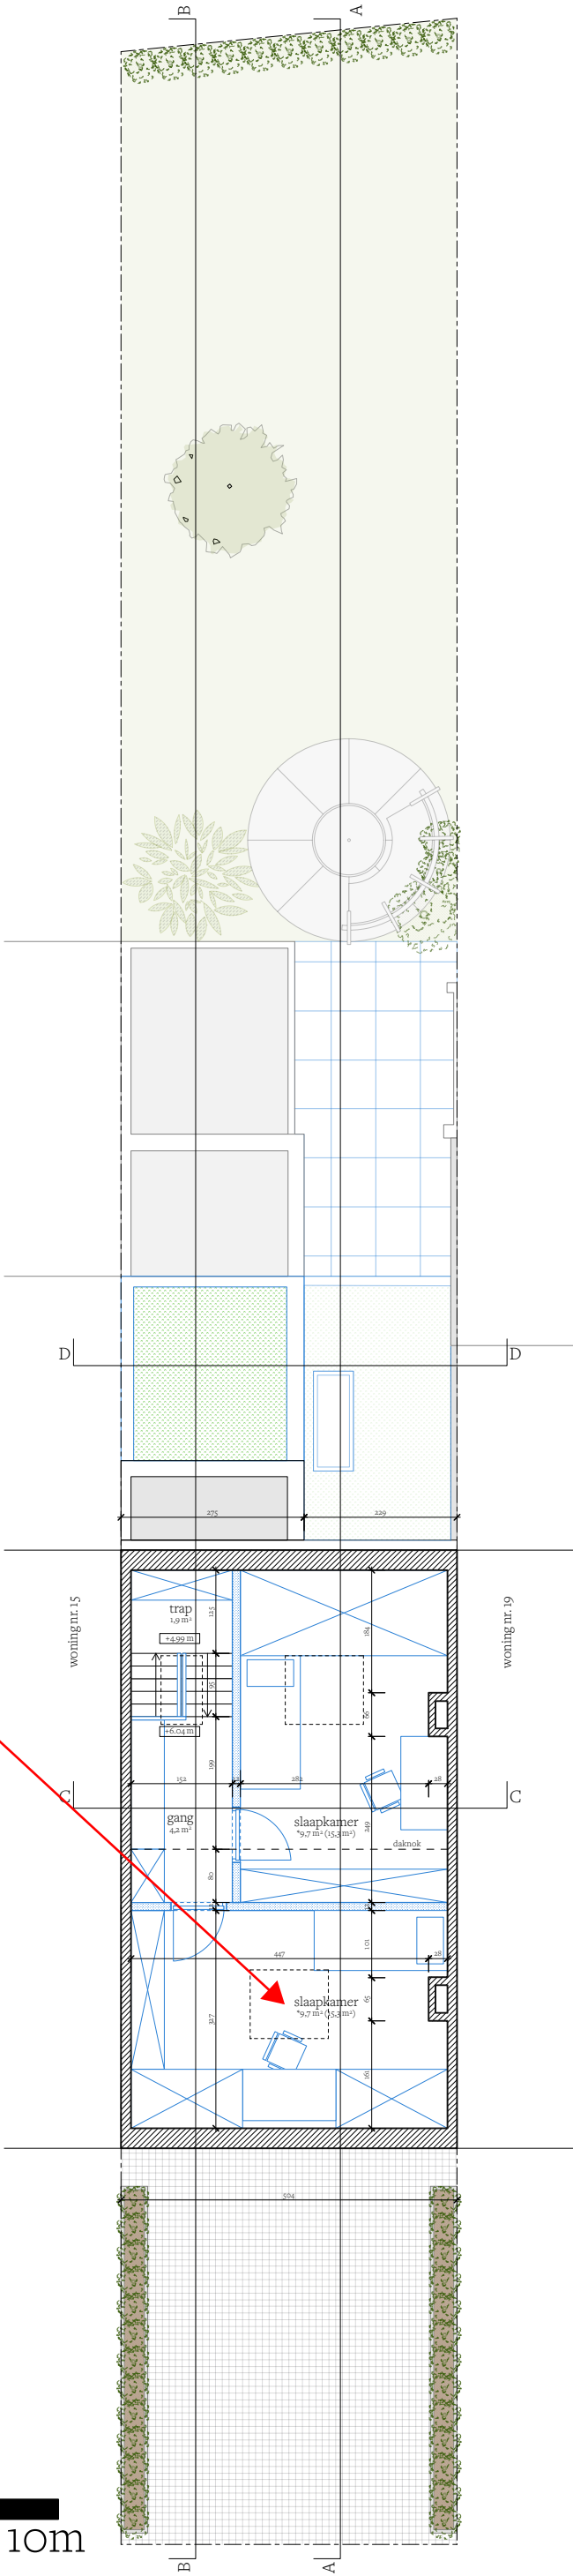

*De bewoonbare oppervlakte wordt gemeten vanaf een hoogte van 150 cm

de aanyrager: Roeland De Witte en Gabriele Matuzeviciute e-mail: wodanart@hotmail.com gabriele.matuzeviciute@gmail.com	schaal: 1:100 papierformat: A3 datum: 21 04 2026 e-mail: gabriele.matuzeviciute@gmail.com	titel: BA_VUUR_P_N_verdieping +02 adres: Vuurstokerstraat 17, 9050 Gentbrugge kadastrer: afd 3, sct B, n° 46OK6	architect: Gabriele Matuzeviciute adres: Vuurstokerstraat 17, 9050 Gentbrugge e-mail: gabriele.matuzeviciute@gmail.com
---	--	---	--