
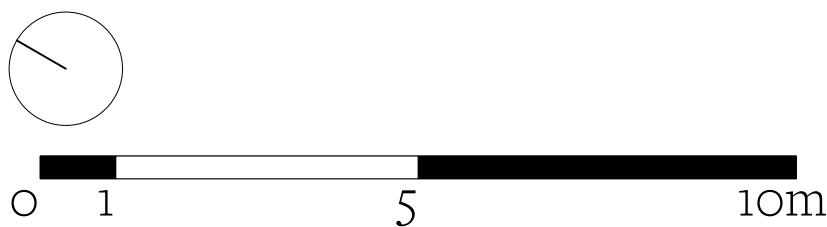


Hemelwater:
-Hergebruik
De hemelwaterput moet uitgerust worden met een pompinstallatie die voorziet in het hergebruik van het opgevangen hemelwater voor toiletspoeling, poetswater, wasmachine en gebruik buiten.

-Infiltratievoorziening
Er moet een bovengrondse infiltratievoorziening met een buffervolume van 1.639 l en een infiltratieoppervlakte van minstens 3,97m² geplaatst worden waarop de overloop van de hemelwaterput aangesloten wordt. De overloop van de hemelwaterput mag niet rechtstreeks aangesloten worden op de riolering.

Verharding:
De verharding in de voortuin moet na het uitbreken ervan beperkt worden tot een toegangspad tot de woning aangelegd in waterdoorlatende verharding. Het overige deel van de voortuin moet als tuin aangelegd worden.

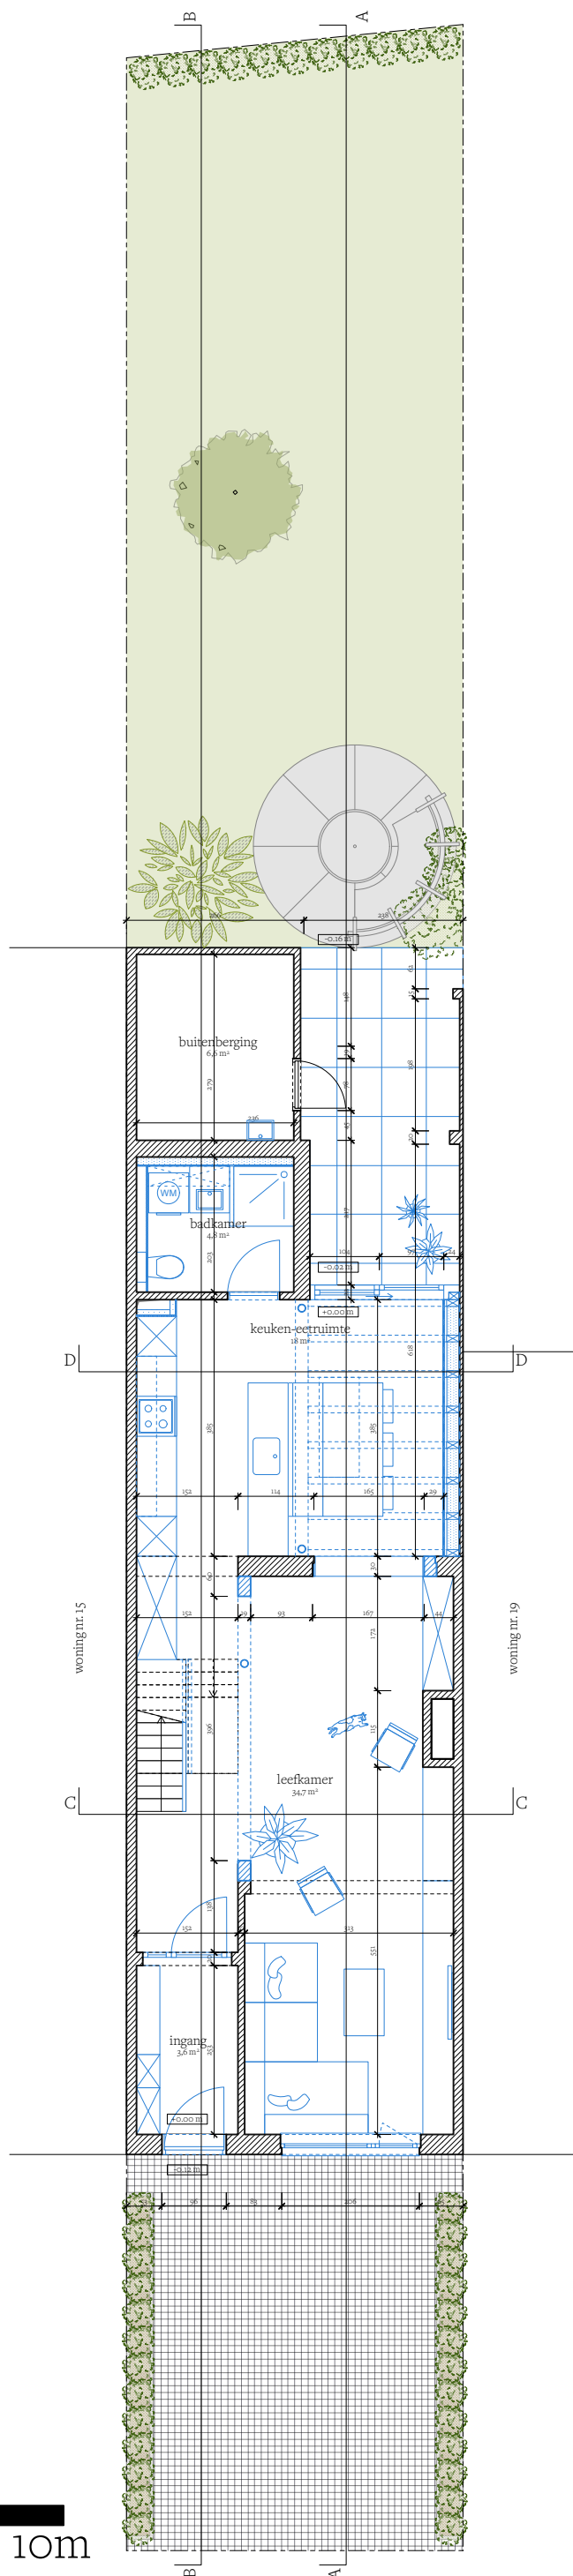

de aanvrager: Roeland De Witte en Gabriele Matuzeviciute e-mail: wodanart@hotmail.com gabriele.matuzeviciute@gmail.com	schaal: 1:100 papierformat: A3 datum: 21 04 2026 e-mail: gabriele.matuzeviciute@gmail.com	titel: BA_VUUR_P_N_gelijkvloers adres: Vuurstokerstraat 17, 9050 Gentbrugge kadaster: afd 3, sct B, n° 460K6	architect: Gabriele Matuzeviciute adres: Vuurstokerstraat 17, 9050 Gentbrugge e-mail: gabriele.matuzeviciute@gmail.com
---	--	--	--