




**ZIE BIJZONDERE
VOORWAARDE(N)**

Platte daken:
De platte daken mogen niet als dakterrass gebruikt worden.

Platte daken:
De platte daken mogen niet als dakterrass gebruikt worden.

Slaapkamers:
De kamer langs de tuinzijde op de eerste verdieping mag niet als studio zoals gedefinieerd in artikel 4.1 van het Algemeen Bouwreglement gebruikt worden.

Slaapkamers:
De kamer langs de tuinzijde op de eerste verdieping mag niet als studio zoals gedefinieerd in artikel 4.1 van het Algemeen Bouwreglement gebruikt worden.

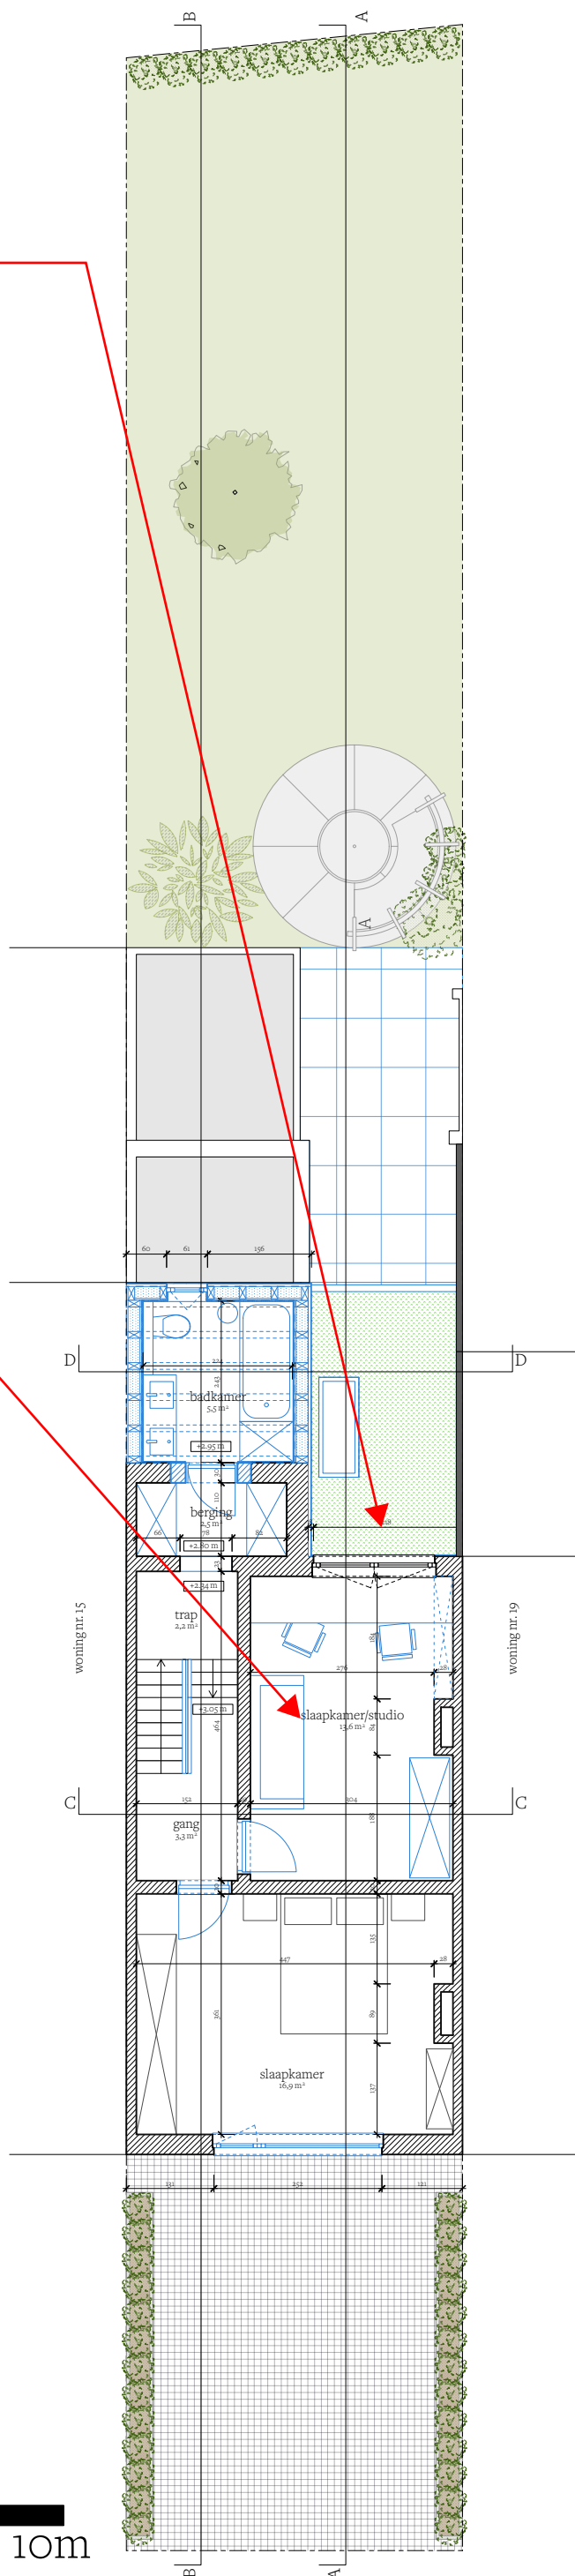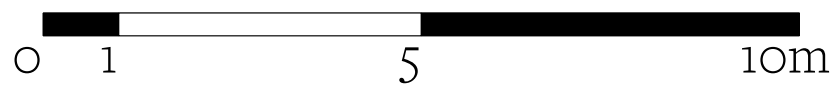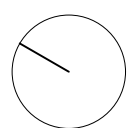

de aanvrager: Roeland De Witte en Gabriele Matuzeviciute e-mail: wodanart@hotmail.com gabriele.matuzeviciute@gmail.com	schaal: 1:100 papierformat: A3 datum: 21 04 2026 e-mail: gabriele.matuzeviciute@gmail.com	titel: BA_VUUR_P_N_verdieping +01 adres: Vuurstokerstraat 17, 9050 Gentbrugge kadaster: afd 3, sect B, n° 460K6	architect: Gabriele Matuzeviciute adres: Vuurstokerstraat 17, 9050 Gentbrugge e-mail: gabriele.matuzeviciute@gmail.com
---	--	---	--