



VERDIEPING -1

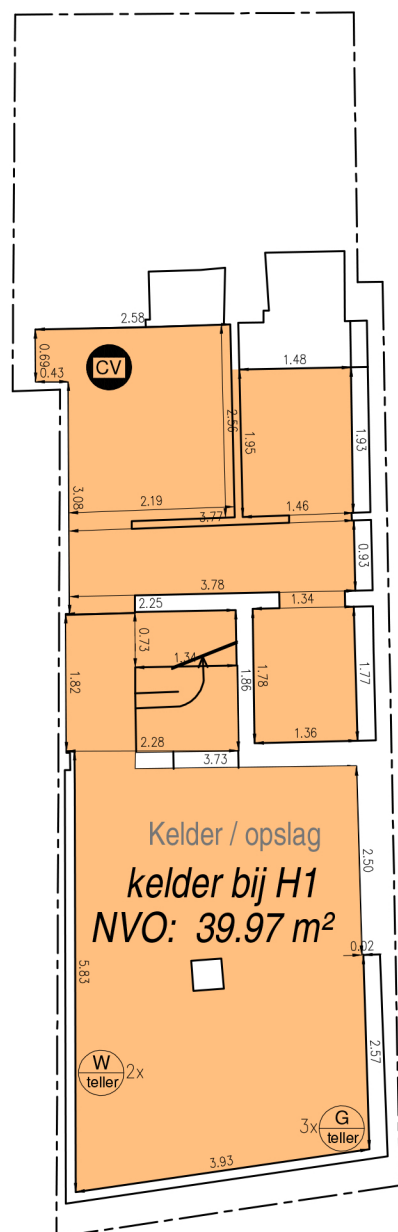


VERDIEPING +0

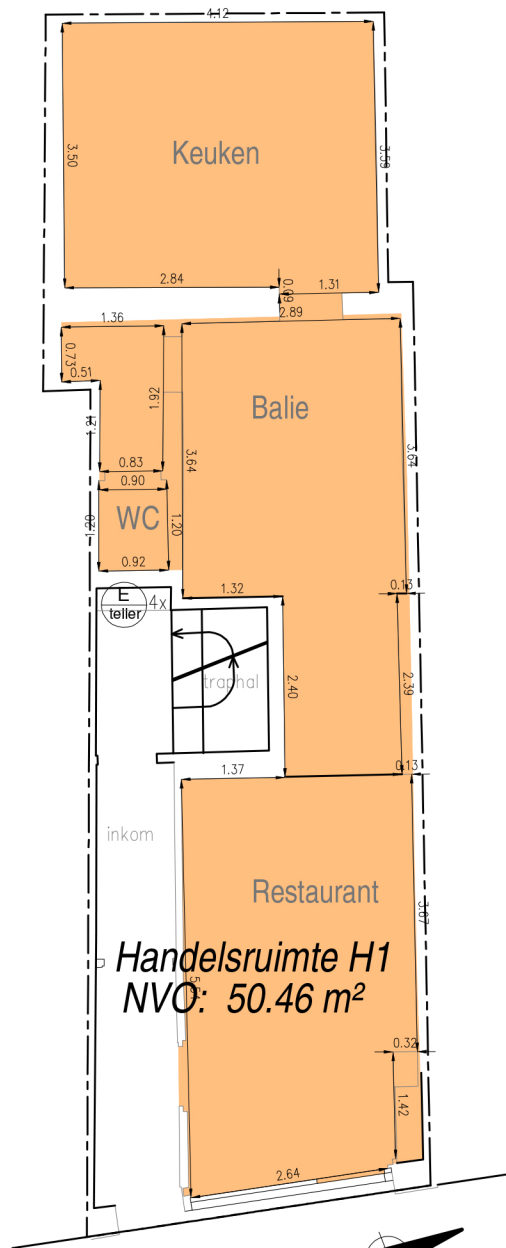

OUDBURG


toegangsdeur

VERDIEPING +1

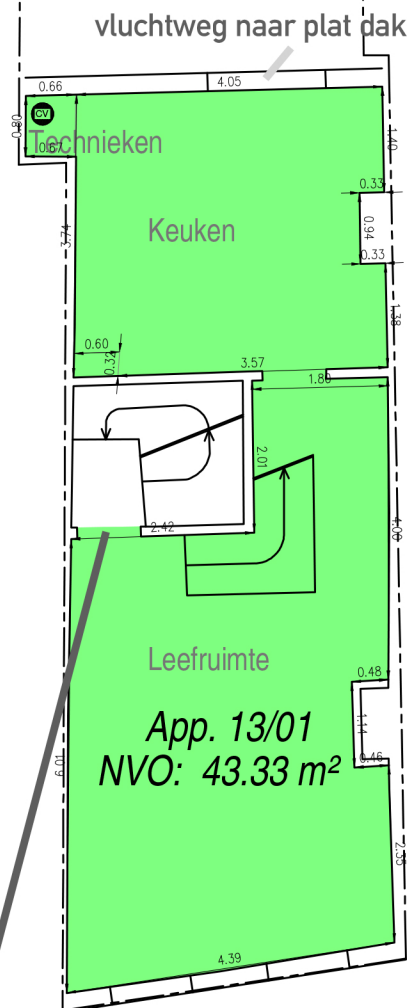


wordt omgevormd tot kantoor

VERDIEPING +2

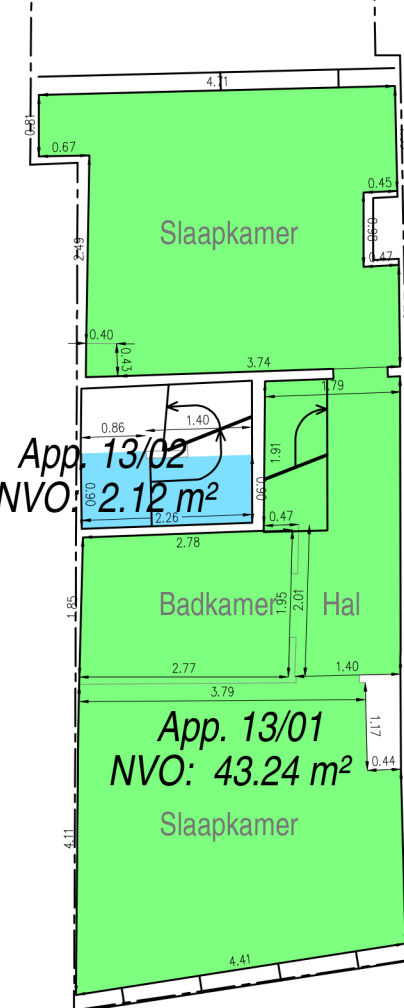

VERDIEPING +3

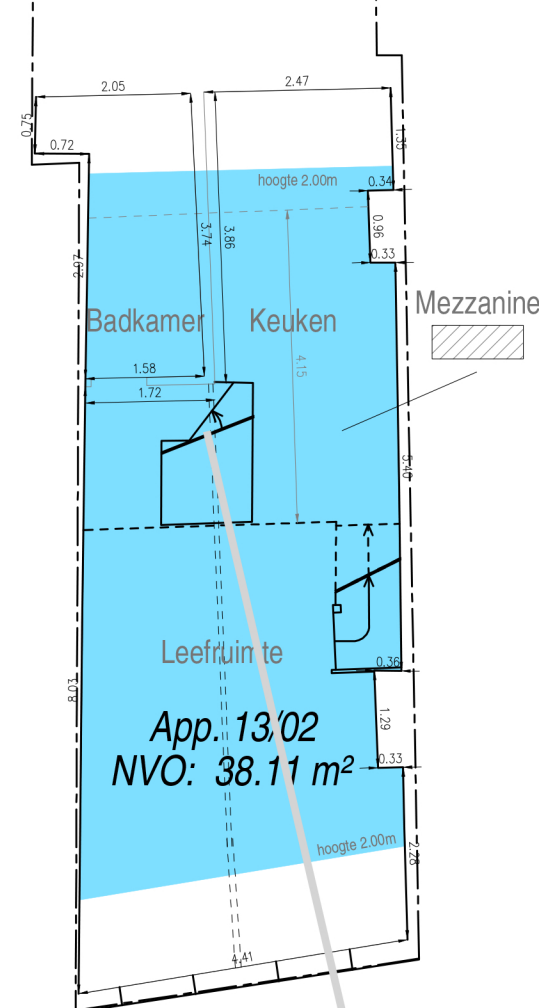

toegangsdeur

verdelingsplan basisakte

ELLIPS
LANDMETERS

Dossiernummer

K204280

Ligging

Oudburg 13
9000 Gent

Kadaster

Gent, 1^o afdeling, sectie A, 678/B

Datum

07/10/2020

Schaal

1/100

Opdrachtgever

Cornelis-Lecluyse BV
Blekervijverstraat, 9880 Aalter
Van de Keere Bouw BV
Mandeweg 28, 9982 Sint-Jan-In Eremo

XY-Stelsel

plaatselijk

Z-Stelsel

nvt

Tekenaar

bv

Plannen

1 van 1

Kenneth Smith

Landmeter-expert, beëdigd door de rechtbank van Eerste Aanleg te Gent
Inschrijvingsnummer op de lijst van titularissen, LAN040640
Bestuurder bv Kenneth Smith
Maatschappelijke zetel: Hellestraat 6, 9800 Deinze