


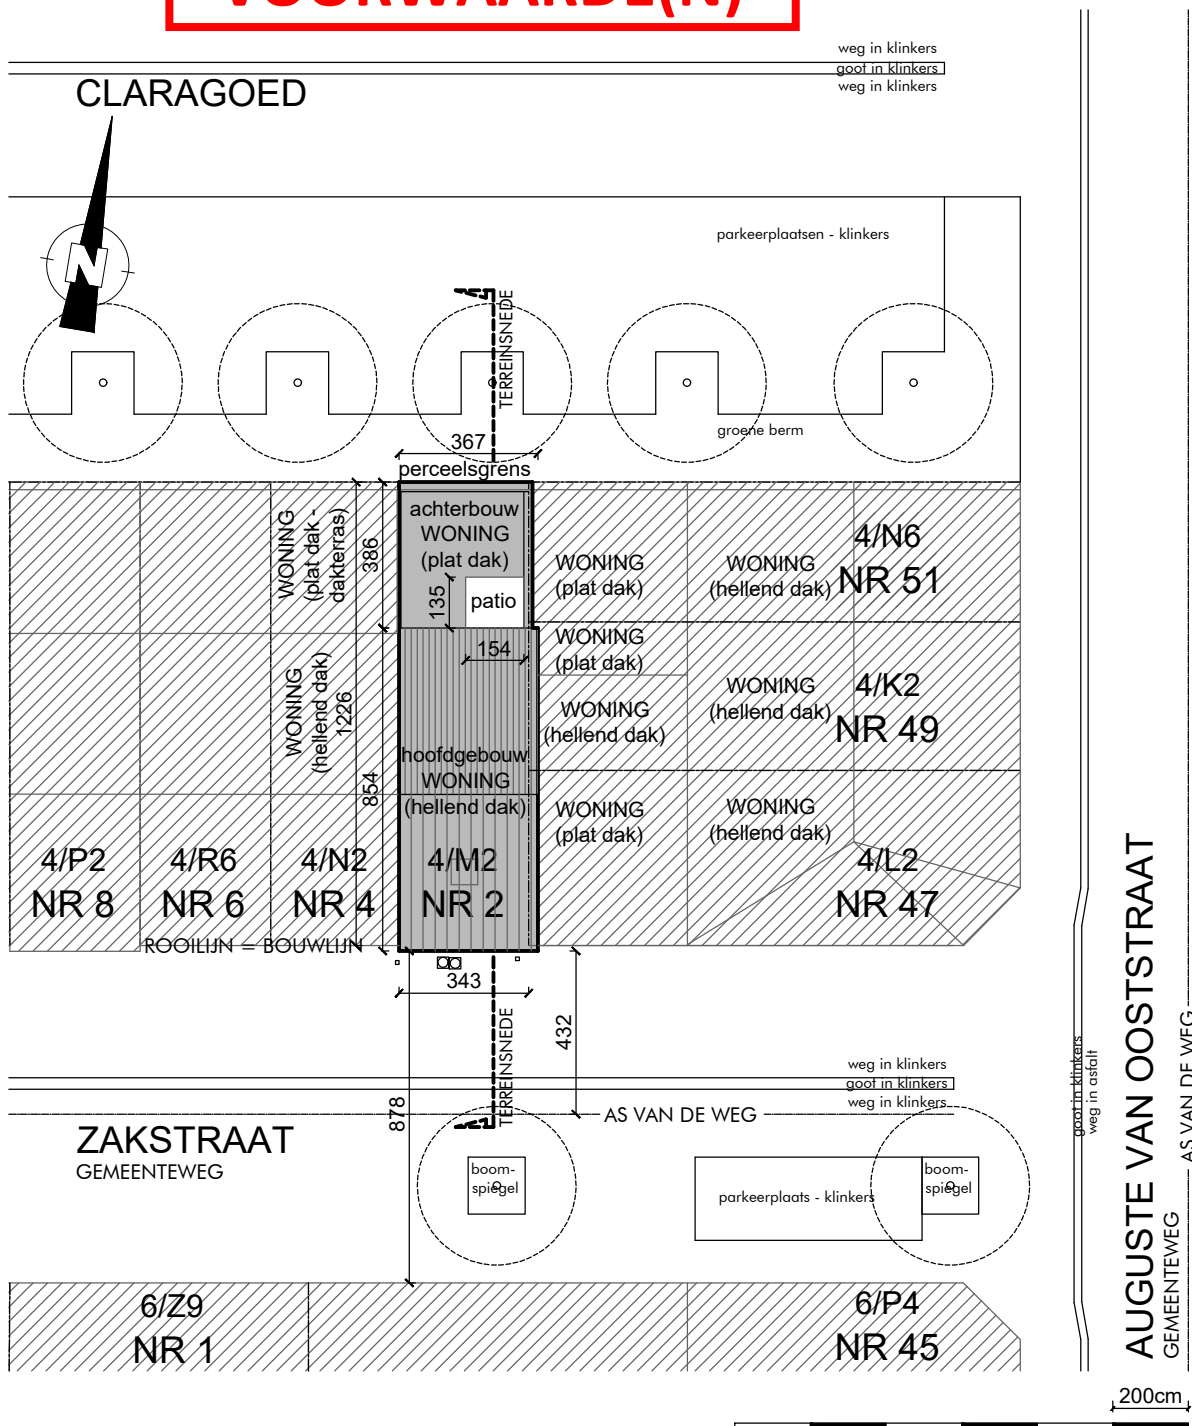

BOUWAANVRAAG: verbouwing rijwoning

PROVINCIE: OOST-VLAANDEREN
LIGGING: Zakstraat 2, 9050 Gentbrugge
GENT 22 AFD/GENTBRUGGE 2 AFD, sectie B, nr.
0004/00M002

NIEUWE TOESTAND: inplanting

OPDRACHTGEVER:
Webbey De Keyser - Sara Van De Velde
Kasteelstraat 36B, 9820 Merelbeke-Melle
Telefoon: 0473 / 88 00 23 (Webbey)

DOSSIER: 53-009.26
DATUM: 04/06/2026

SCHAAL: 1/200
BLAD: 1/11

5³
architecten

5³ architecten
Hundelgensesteenweg 615
9820 MERELBEKE-MELLE
09 / 310 77 70
info@vijftotderde.be
www.vijftotderde.be
orde van architecten
provincie oost-vlaanderen