


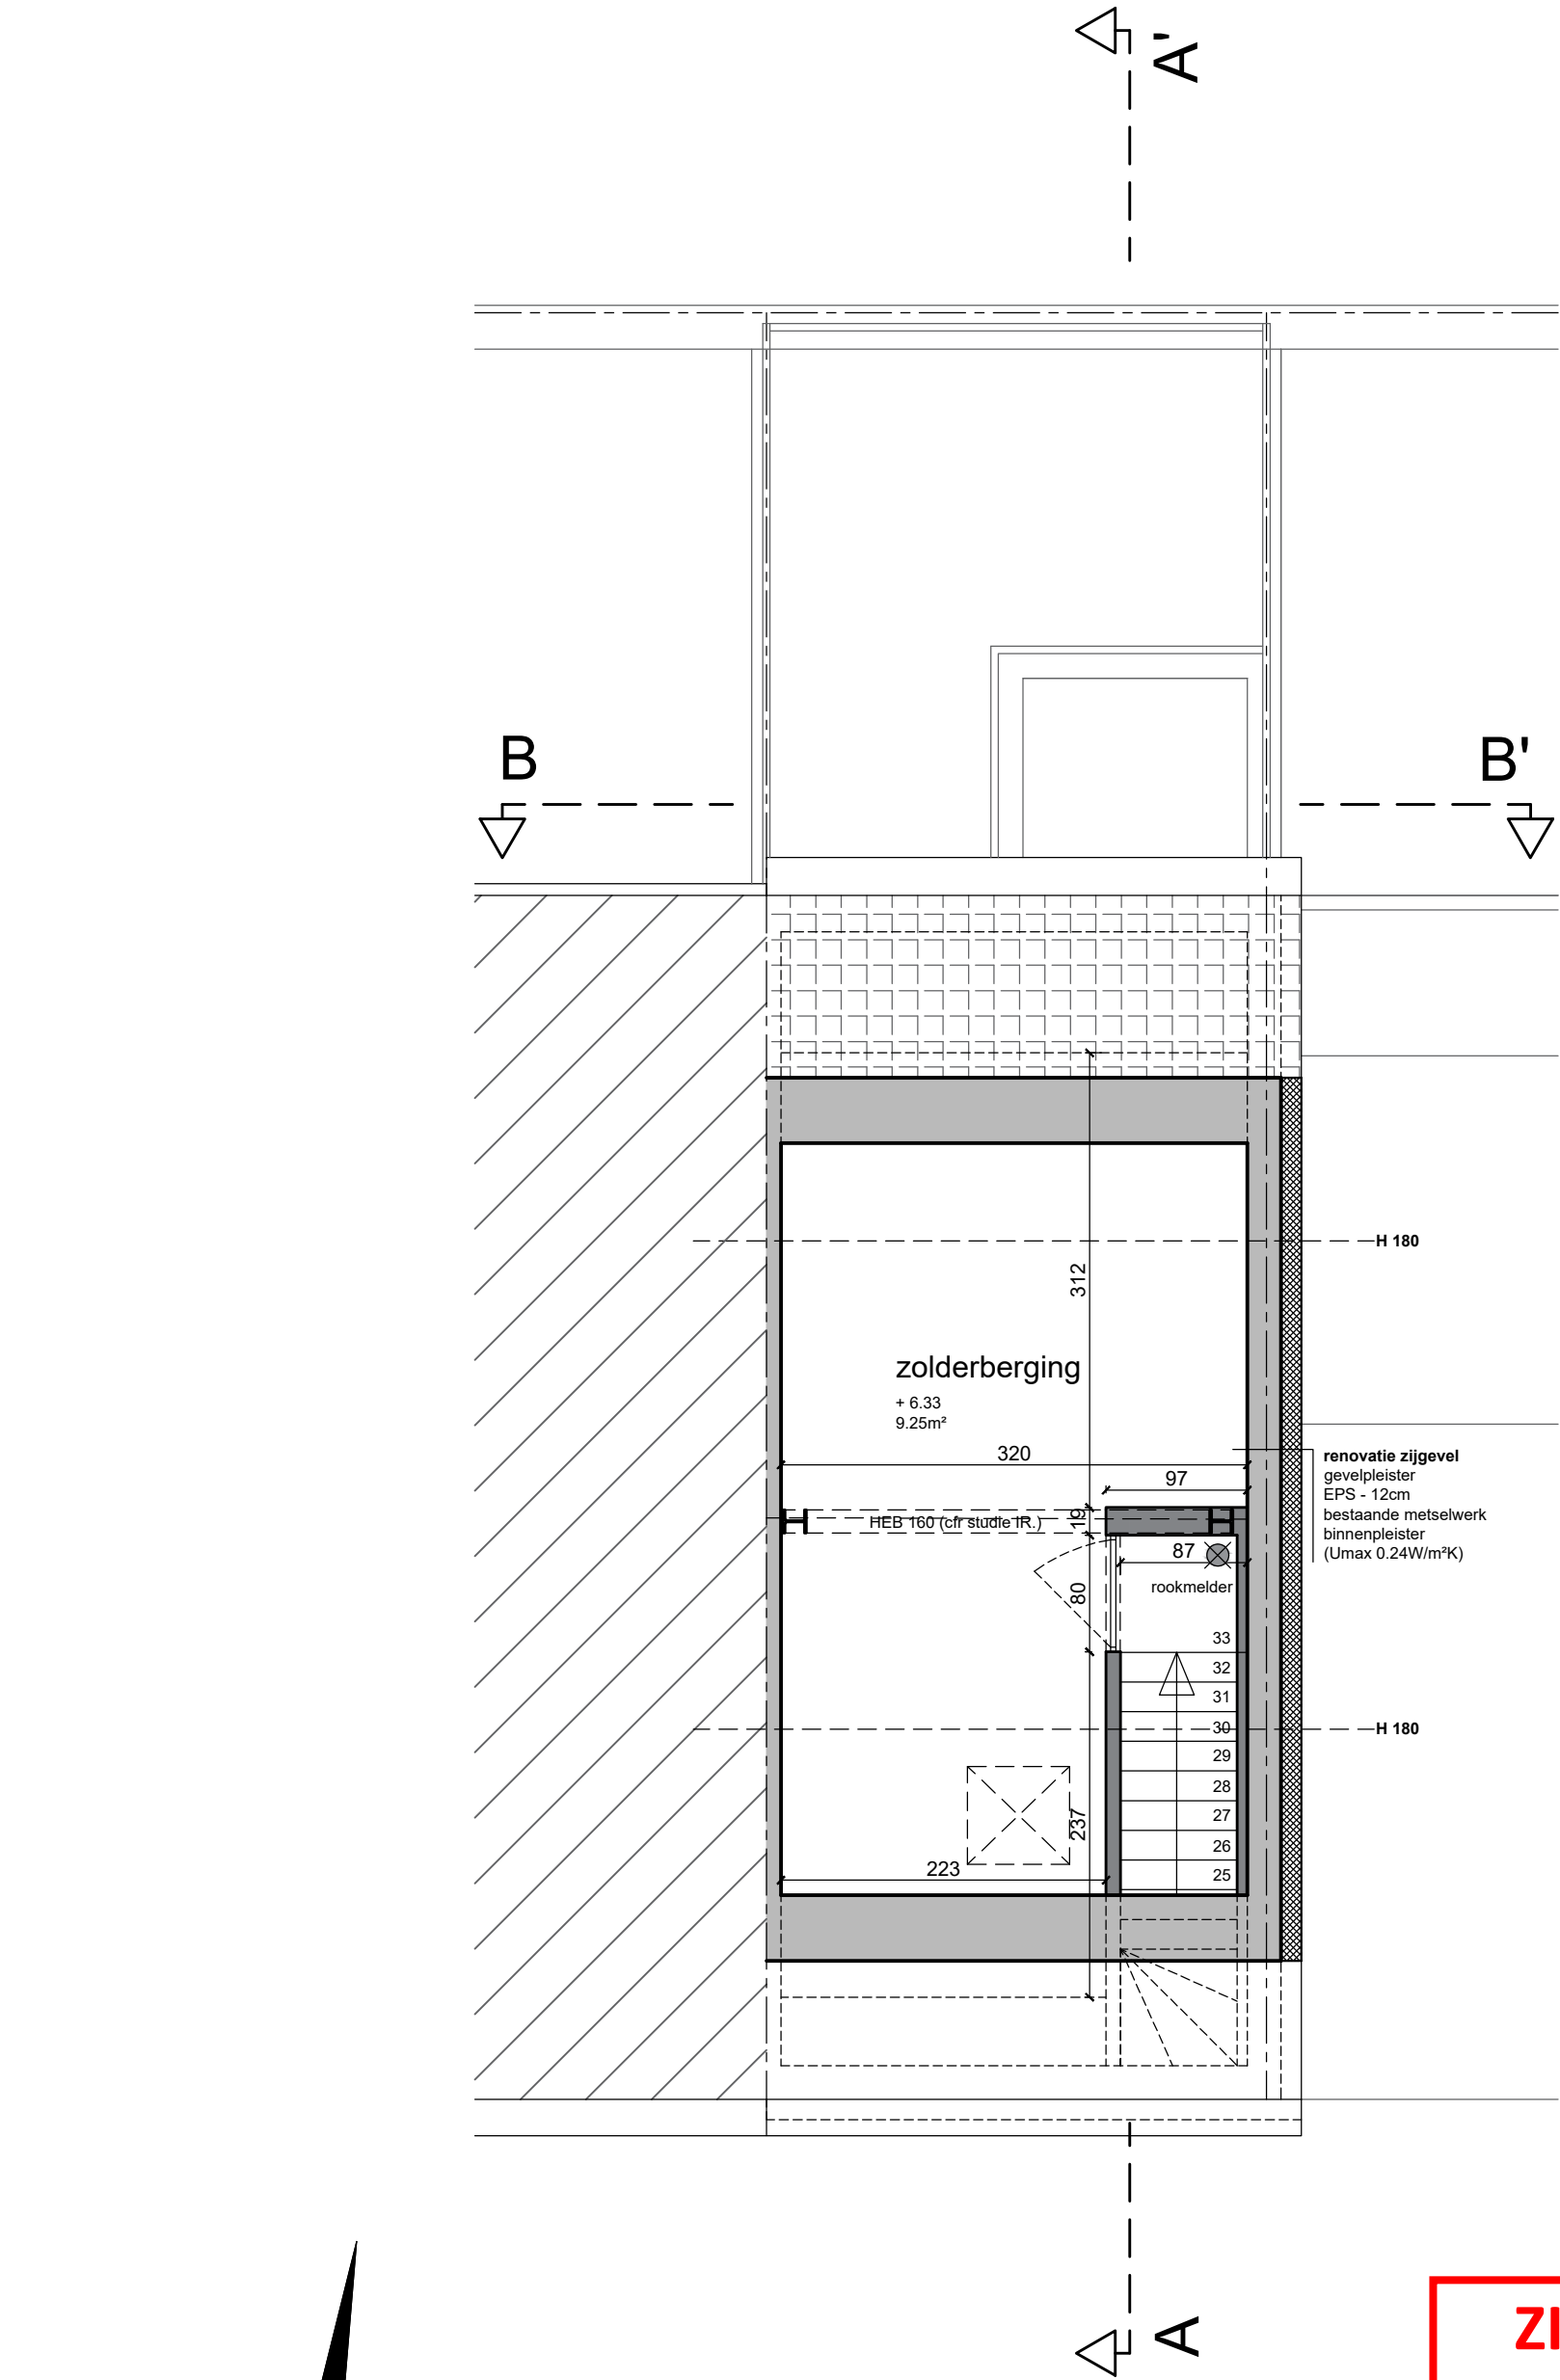

**ZIE BIJZONDERE
VOORWAARDE(N)**

BOUWAANVRAAG: verbouwing rijwoning

PROVINCIE: OOST-VLAANDEREN
LIGGING: Zakstraat 2, 9050 Gentbrugge
GENT 22 AFD/GENTBRUGGE 2 AFD, sectie B, nr. 0004/00M002
OPDRACHTGEVER: Webbey De Keyser - Sara Van De Velde
Kasteelstraat 36B, 9820 Merelbeke-Melle
Telefoon: 0473 / 88 00 23 (Webbey)

NIEUWE TOESTAND: zolder +2



5³ architecten
Hundelgemsesteenweg 615
9820 MERELBEKE-MELLE
09 / 310 77 70
info@vijftotdederde.be
www.vijftotdederde.be
orde van architecten
provincie oost-vlaanderen

DOSSIER: 5³-009.26
DATUM: 04/06/2026

SCHAAL: 1/50
BLAD: 6/11