


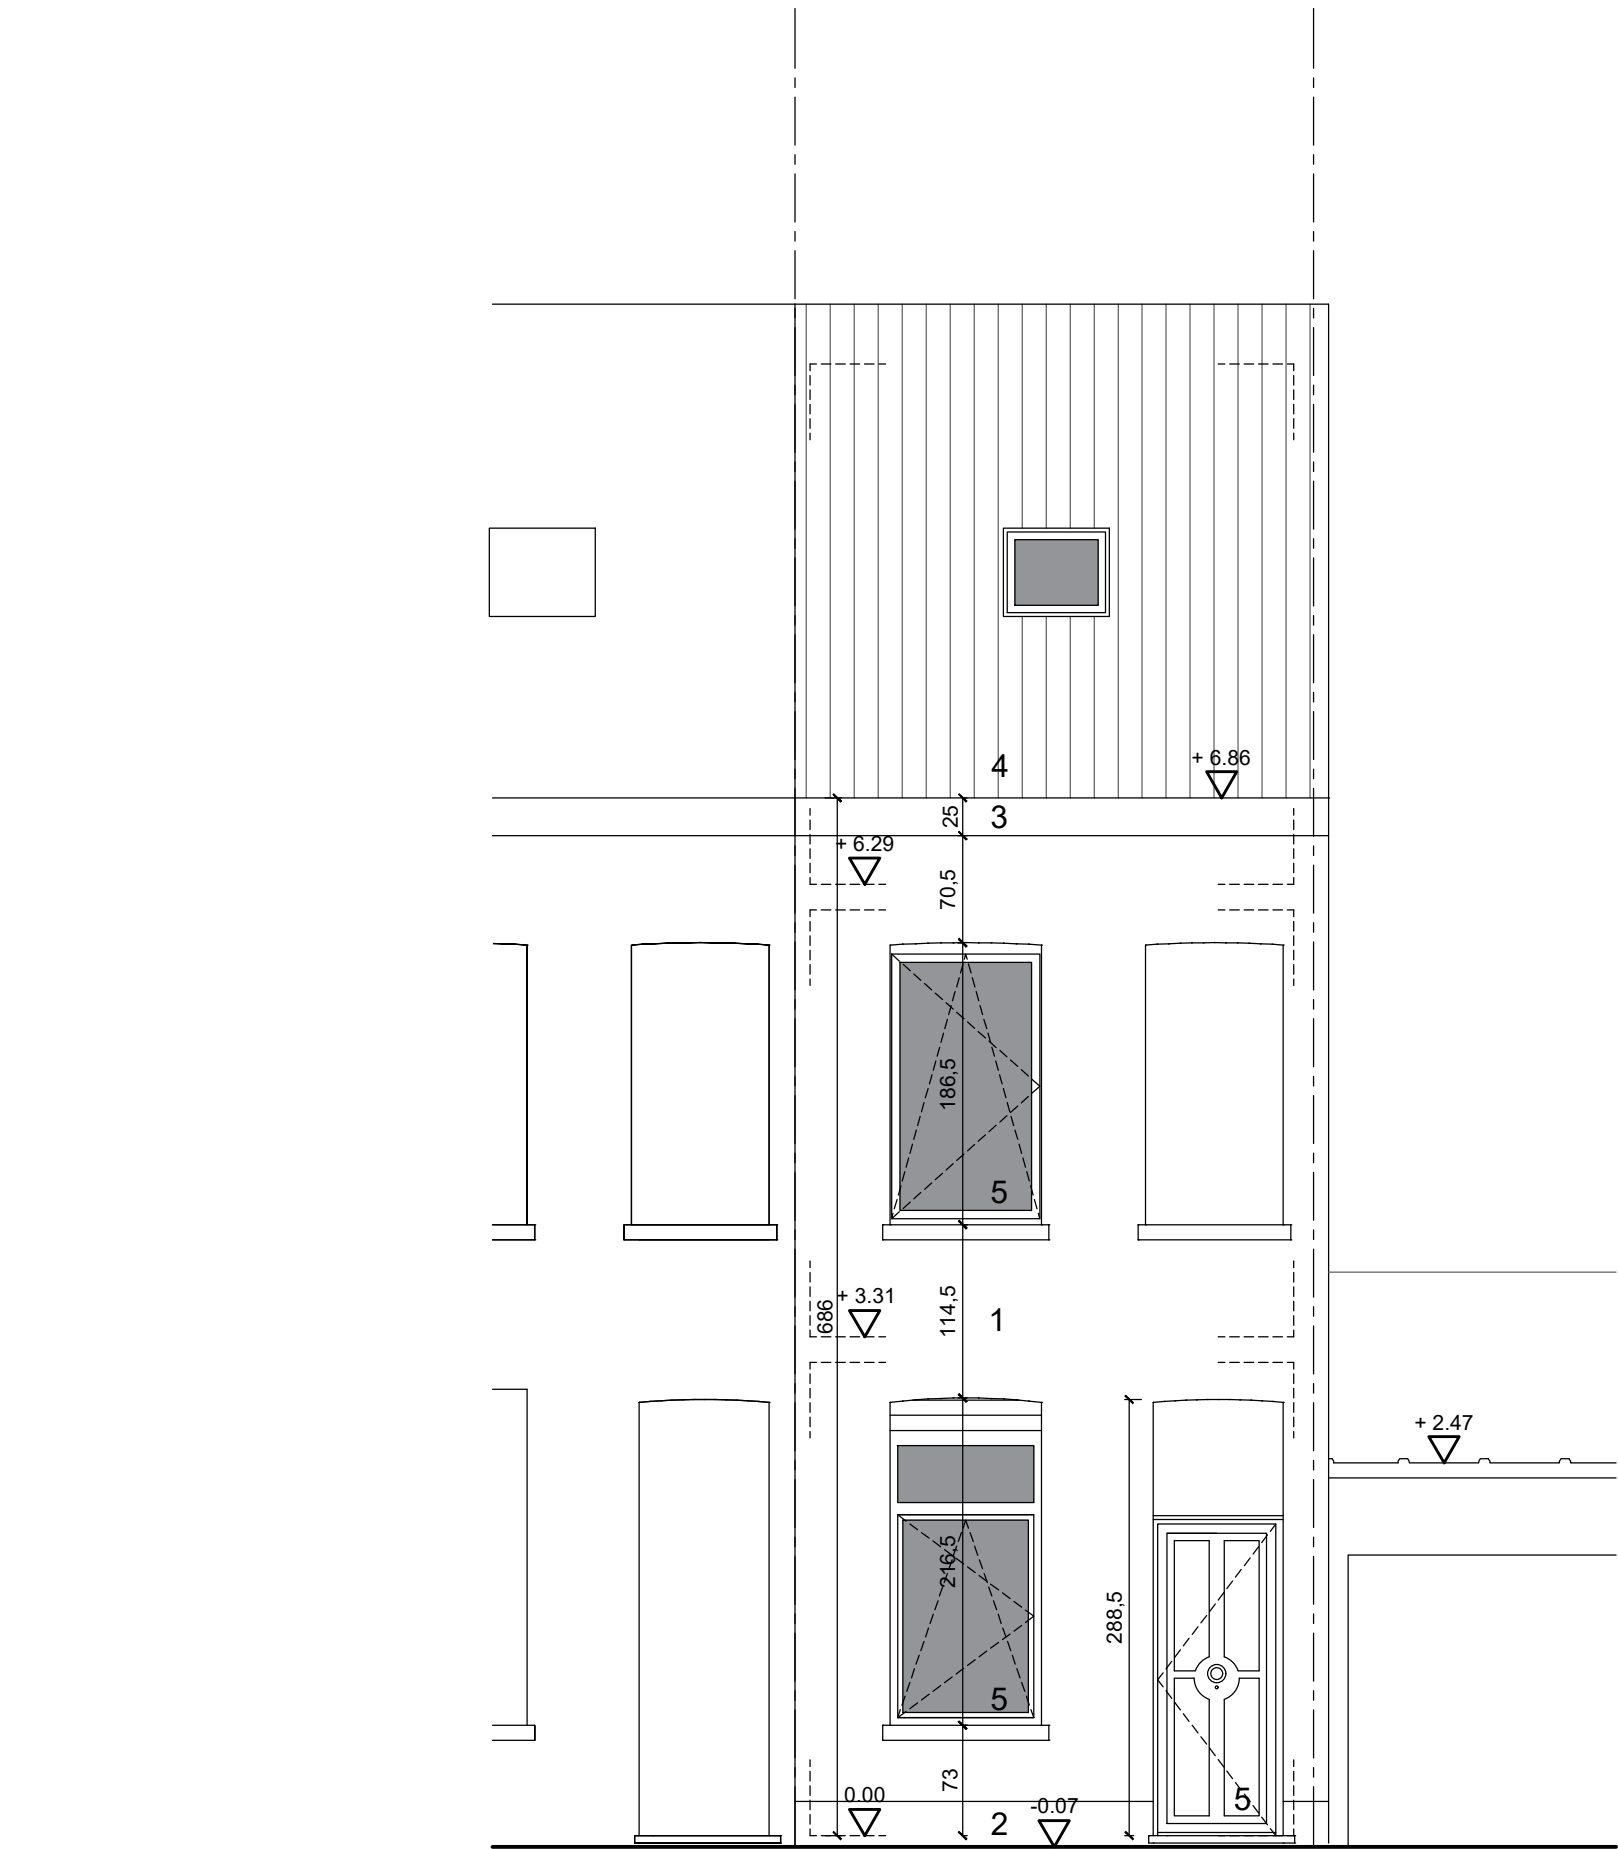

BOUWAANVRAAG: verbouwing rijwoning		5³architecten	5³ architecten Hundelgemsesteenweg 615 9820 MERELBEKE-MELLE 09 / 310 77 70 info@vijftotdederde.be www.vijftotdederde.be orde van architecten provincie oost-vlaanderen
PROVINCIE:	OOST-VLAANDEREN		
LIGGING:	Zakstraat 2, 9050 Gentbrugge GENT 22 AFD/GENTBRUGGE 2 AFD, sectie B, nr. 0004/00M002		
OPDRACHTGEVER:	Webbey De Keyser - Sara Van De Velde Kasteelstraat 36B, 9820 Merelbeke-Melle Telefoon: 0473 / 88 00 23 (Webbey)		
BESTAANDE TOESTAND: voorgevel		DOSSIER: 5 ³ -009.26 DATUM: 04/06/2026	SCHAAL: 1/50 BLAD: 7/11