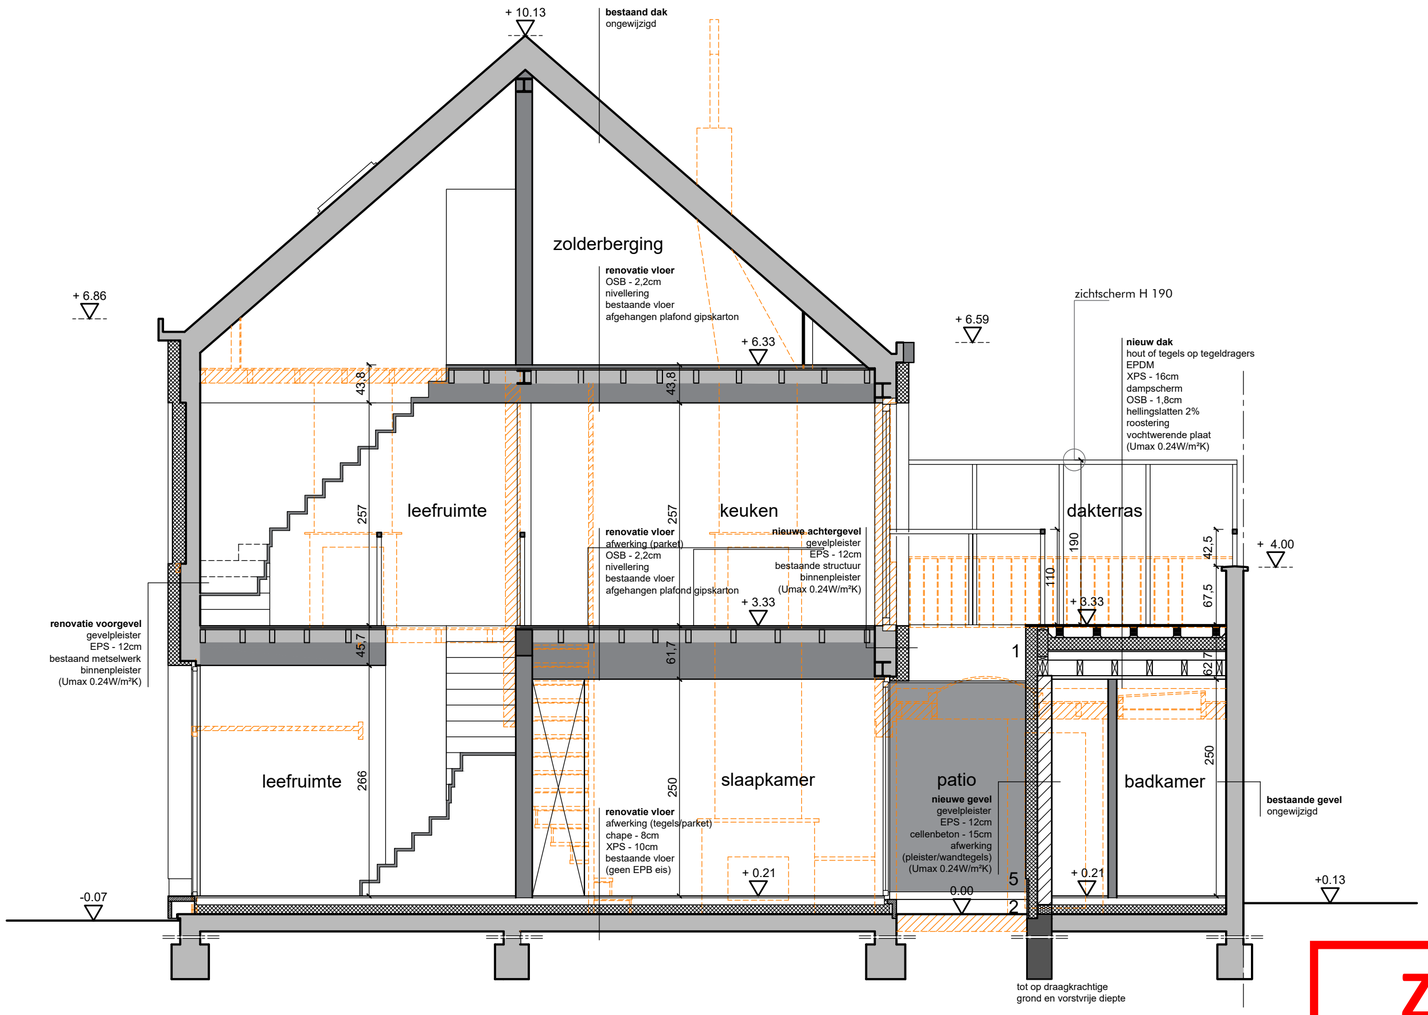

ZIE BIJZONDERE VOORWAARDE(N)

50cm

BOUWAANVRAAG: verbouwing rijwoning		
PROVINCIE: OOST-VLAANDEREN LIGGING: Zakstraat 2, 9050 Gentbrugge GENT 22 AFD/GENTBRUGGE 2 AFD, sectie B, nr. 0004/00M002	OPDRACHTGEVER: Webbey De Keyser - Sara Van De Velde Kasteelstraat 36B, 9820 Merelbeke-Melle Telefoon: 0473 / 88 00 23 (Webbey)	5³ architecten 5³ architecten Hundelgemsesteenweg 615 9820 MERELBEKE-MELLE 09 / 310 77 70 info@vijftotdederde.be www.vijftotdederde.be orde van architecten provincie oost-vlaanderen
NIEUWE TOESTAND: snede AA'	DOSSIER: 5³-009.26 DATUM: 23/06/2026	SCHAAL: 1/50 BLAD: 9/11