


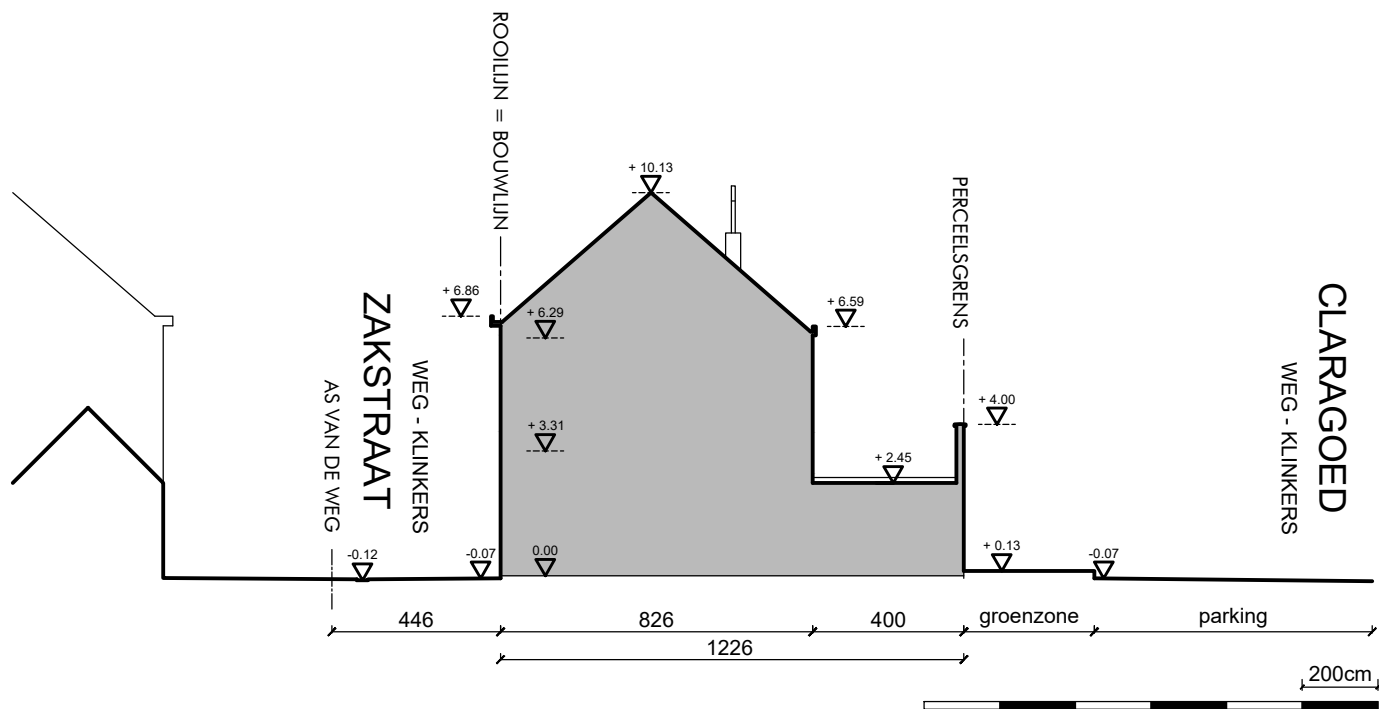

BOUWAANVRAAG: verbouwing rijwoning			 53 architecten	53 architecten Hundelgemasteenweg 615 9820 MERELBEKE-MELLE 09 / 310 77 70 info@vijftiendederde.be www.vijftiendederde.be orde van architecten provincie oost-vlaanderen
PROVINCIE:	OOST-VLAANDEREN	OPDRACHTGEVER:		
LIGGING:	Zakstraat 2, 9050 Gentbrugge GENT 22 AFD/GENTBRUGGE 2 AFD, sectie B, nr. 0004/00M002	Webbey De Keyser - Sara Van De Velde Kasteelstraat 368, 9820 Merelbeke-Melle Telefoon: 0473 / 88 00 23 (Webbey)		
BESTAANDE TOESTAND:	terreinsnede	DOSSIER: 5 ^e -009.26 DATUM: 23/06/2026	SCHAAL: 1/200 BLAD: 2a/11	