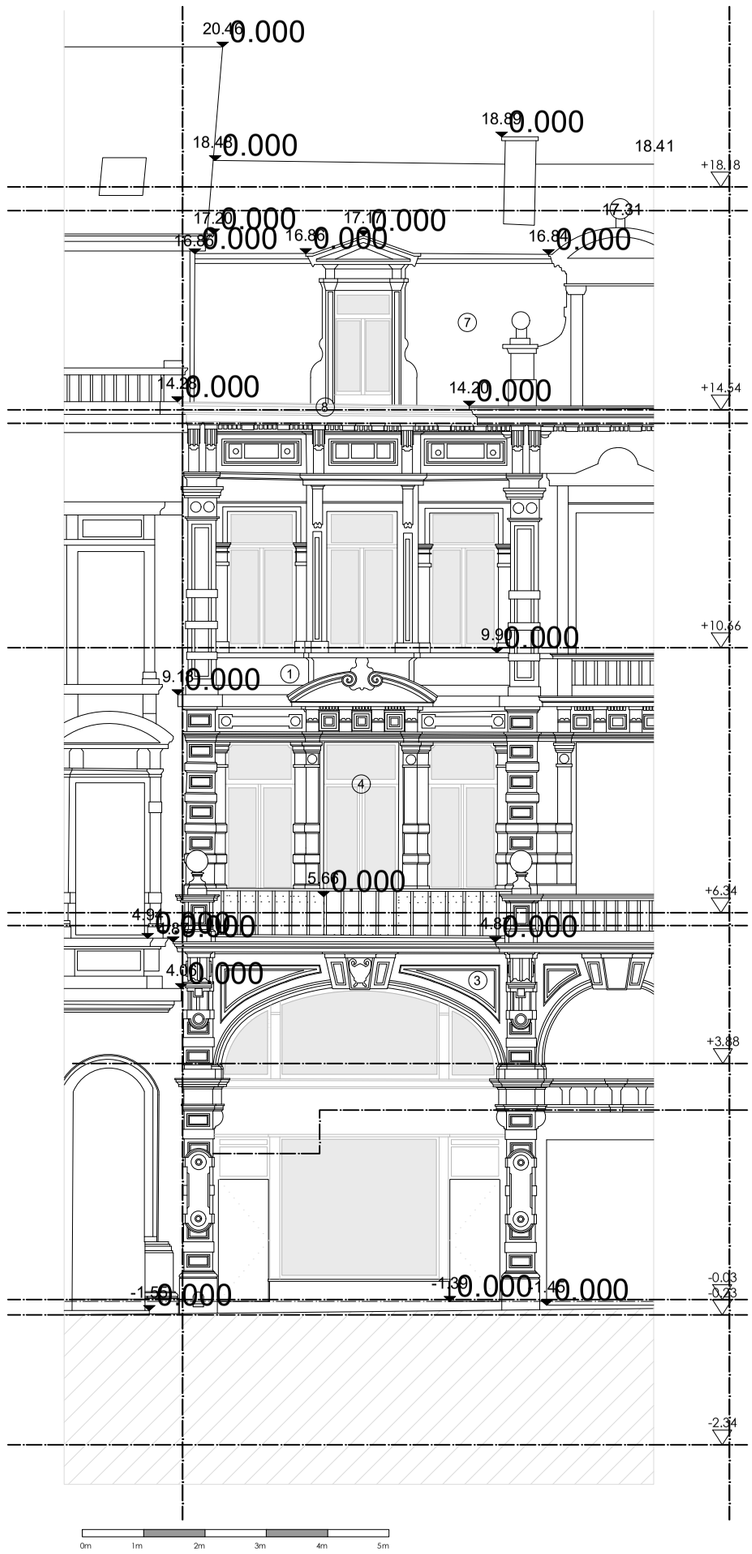

Voorgevel

ARMUR architecten <> Tel: 0478455758 <> e-mail: info@armur.be <> Leebeekstraat 17, 9052 Zwijnaarde

2405- JULI - bouwen van
Vlaanderenstraat 18, 9000 Gent

Voorgevel N

schaal 1:100

01

OPMERKING! - voorlopig dossiers blijft eigendom van de toestemd rdr- verbouwing in notarieel en bestemming, bij contractuele kosten die verschilende uitvoeringsdocumenten dient overwogen te worden met het architectenkantoor - de uitvoeringsdocumenten opgemaakt door ET blijven de volledige intellectuele eigendom van ET, - voor elke reproductie van documenten opgemaakt door ET dient voorafgaandelijk toestemming gevraagd te worden aan ET, - de opmemers worden steeds verondersteld alle dmetingen in situ te hebben gecontroleerd

ISO FULL BLEED A1(841x594) A2(594x420) A3(420x297) A4(297x210) Architecten Bv Dropbox\ARMUR Architecten\ARMUR Architecten\PROJECTEN\2504_VLAA Vlaanderen