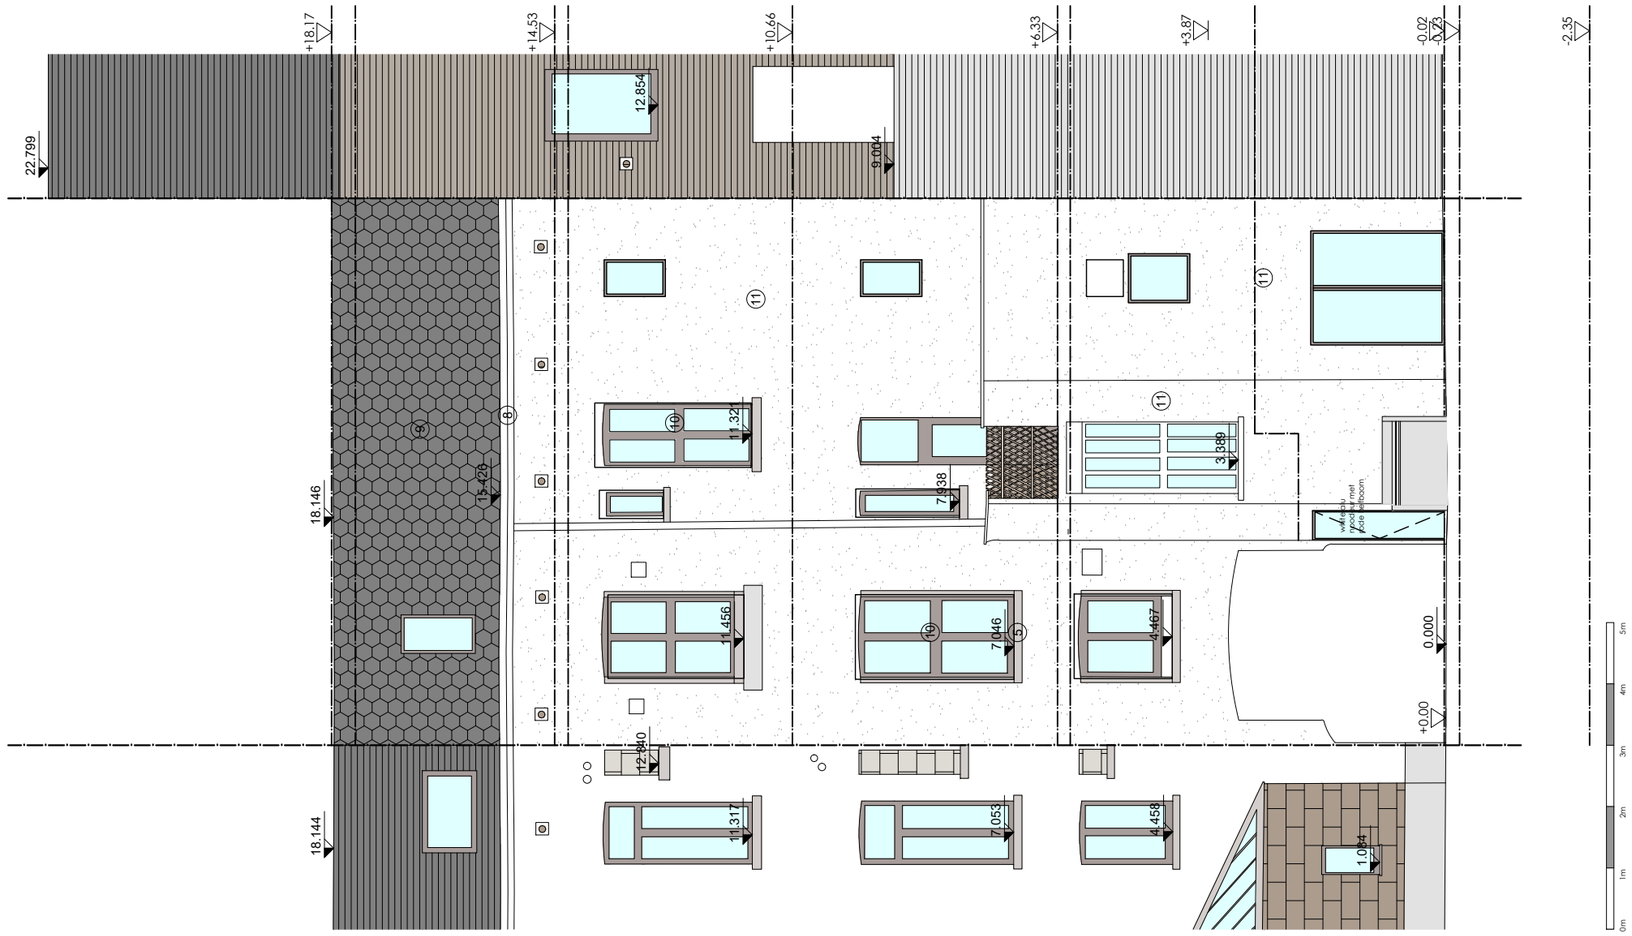

achtergevel

2405- JULI - bouwen van
Vlaanderenstraat 18, 9000 Gent

Achtergevel N

ARMUR architecten <> Tel: 0478455758 <> e-mail: info@armur.be <> Leebeekstraat 17, 9052 Zwijnaarde

schaal 1:100

02

ISO FULL BLEED A1 (841.00 x 594.00 mm) C:\Users\Armur Architecten Bv Dropbox\ARMUR Architecten\ARMUR Architecten\PROJECTEN\2504_VLAA Vlaanderen

OPMERKINGEN - cursief gedrukte tekst wijst op de toestand vóór verbouwing, in materiaal en bestemming - bij contradictie tussen de verschillende uitvoeringsdocumenten dient onverwijld contact opgenomen te worden met het architectenbureau - de uitvoeringsdocumenten opgemaakt door ET blijven de volledige intellectuele eigendom van ET. - voor elke reproductie van documenten opgemaakt door ET dient voorafgaandelijk toestemming gevraagd te worden aan ET - de aannemers worden steeds verondersteld alle afmetingen in situ te hebben gecontroleerd