


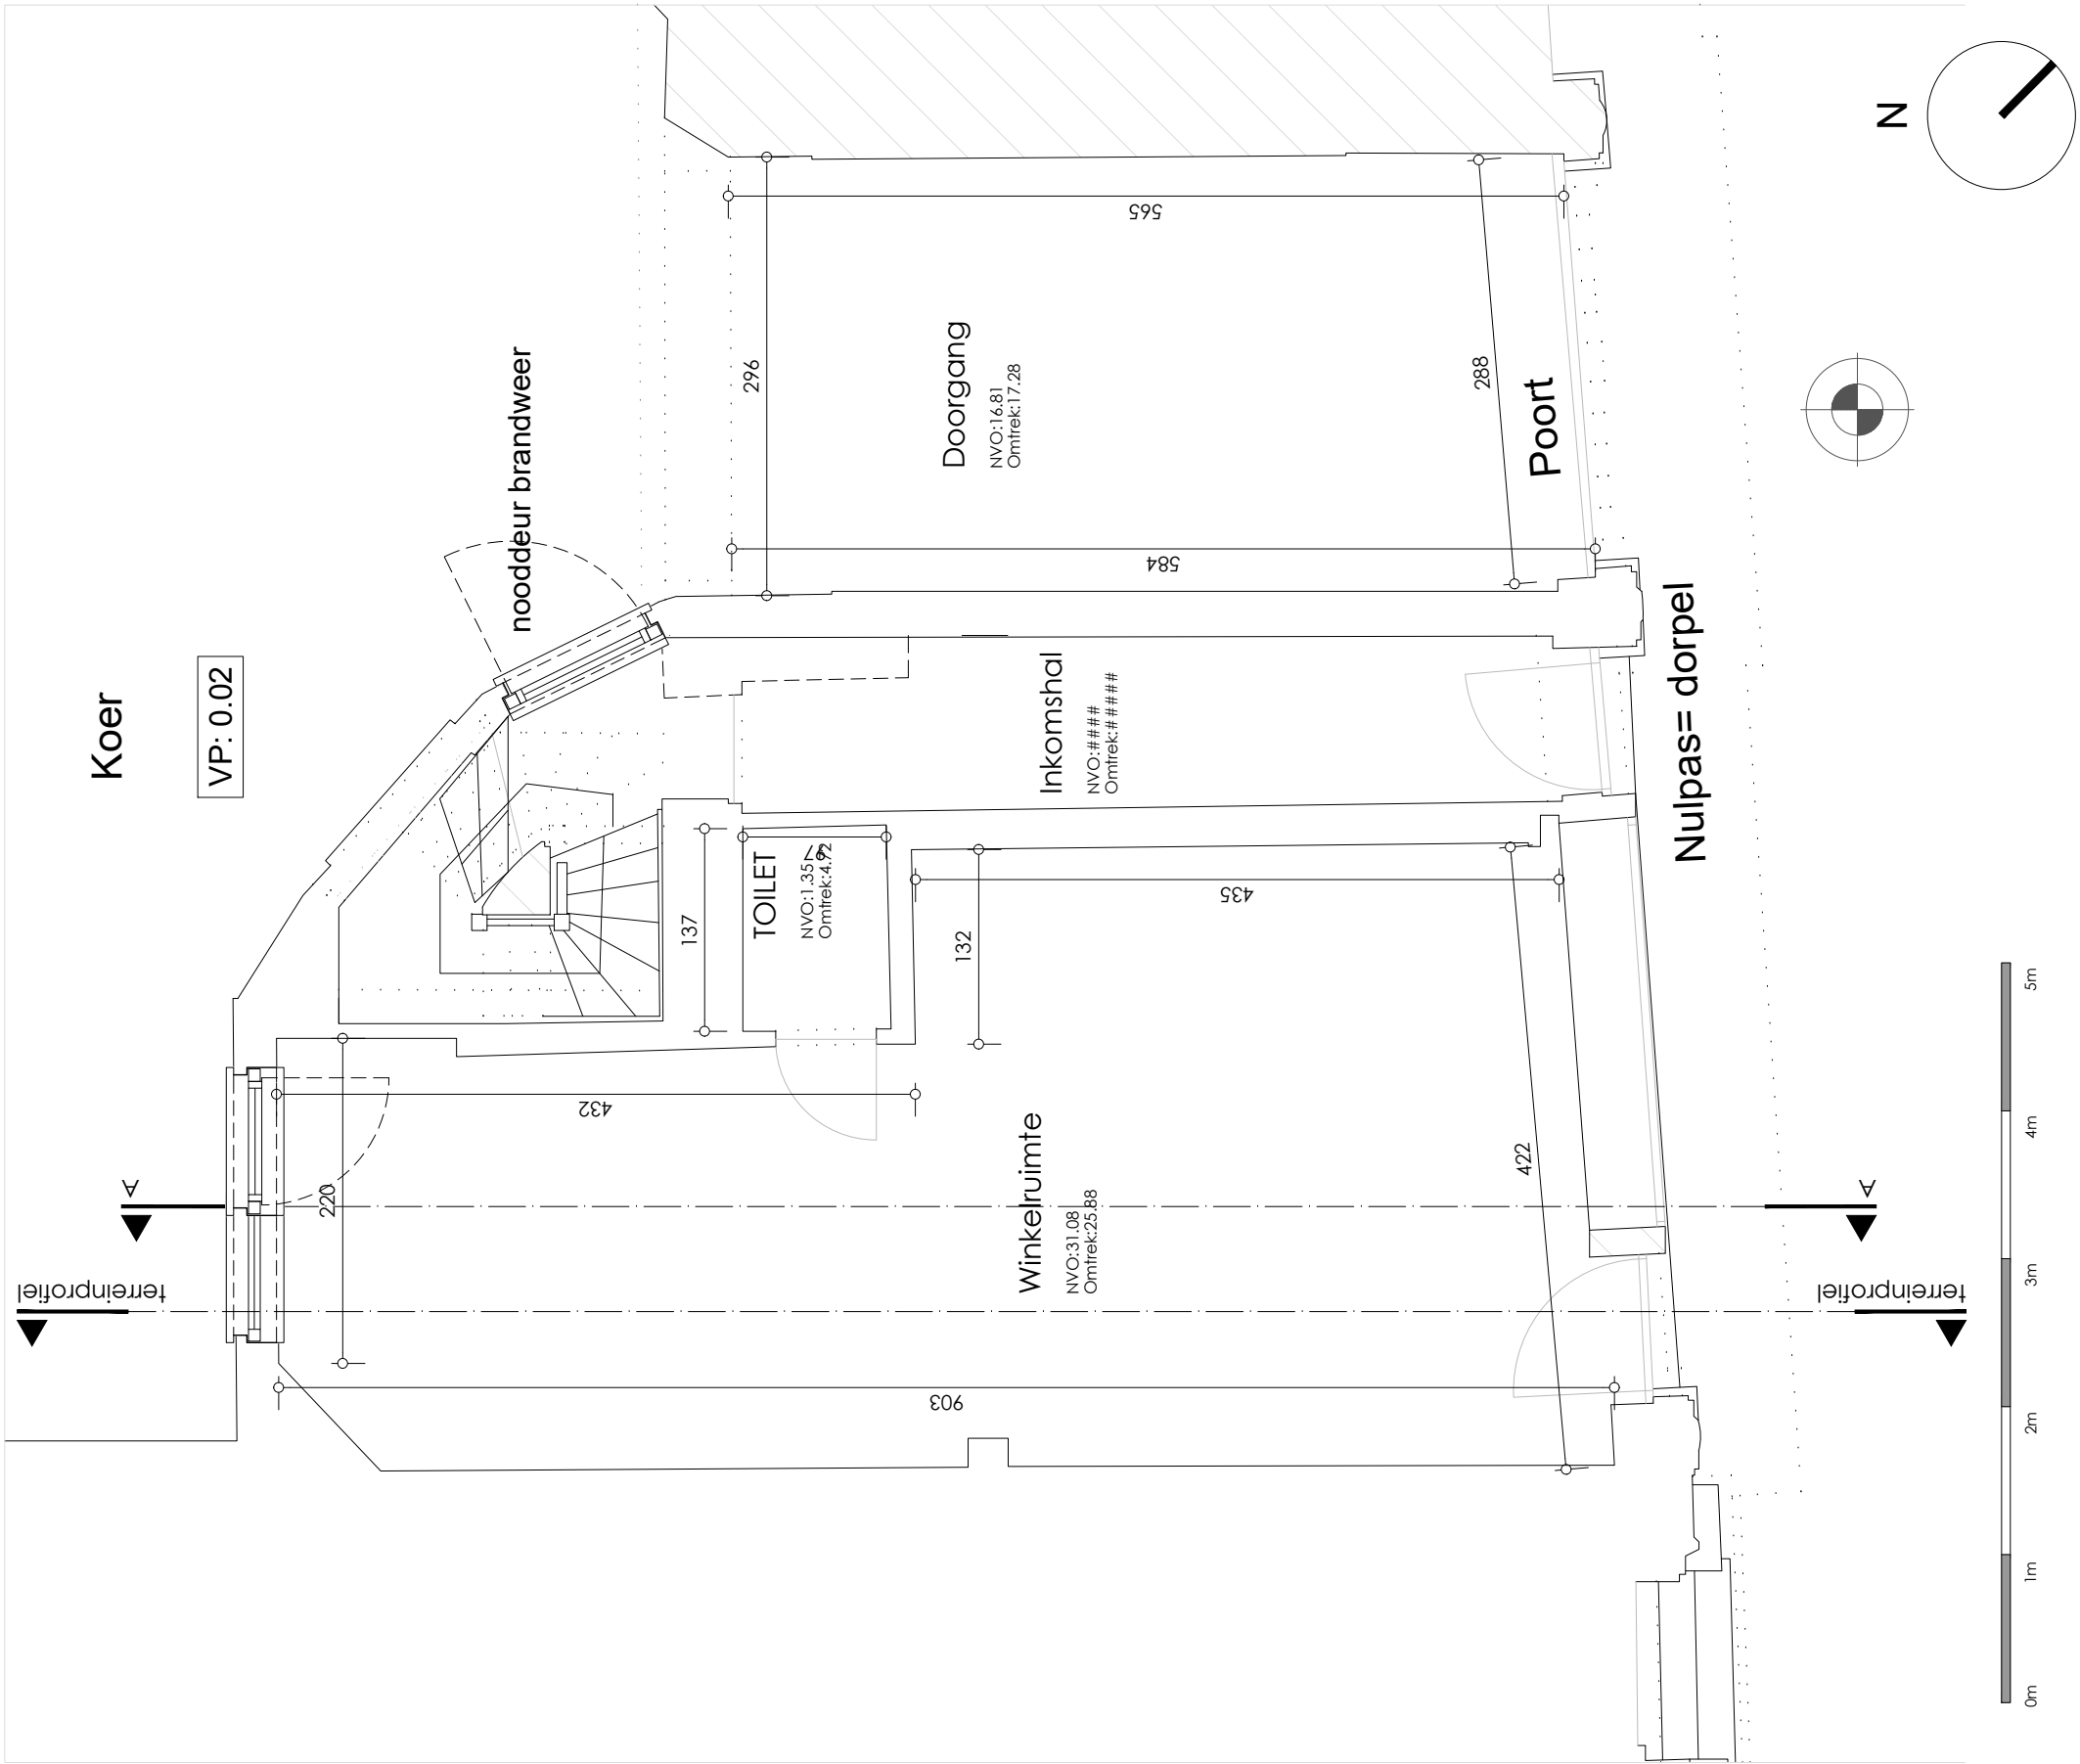

Gelijkvloers

2405- JULI - bouwen van
Vlaanderenstraat 18, 9000 Gent

Gelijkvloers N

ARMUR architecten <> Tel: 0478455758 <> e-mail: info@armur.be <> Leebeekstraat 17, 9052 Zwijnaarde

schaal 1:100

02